
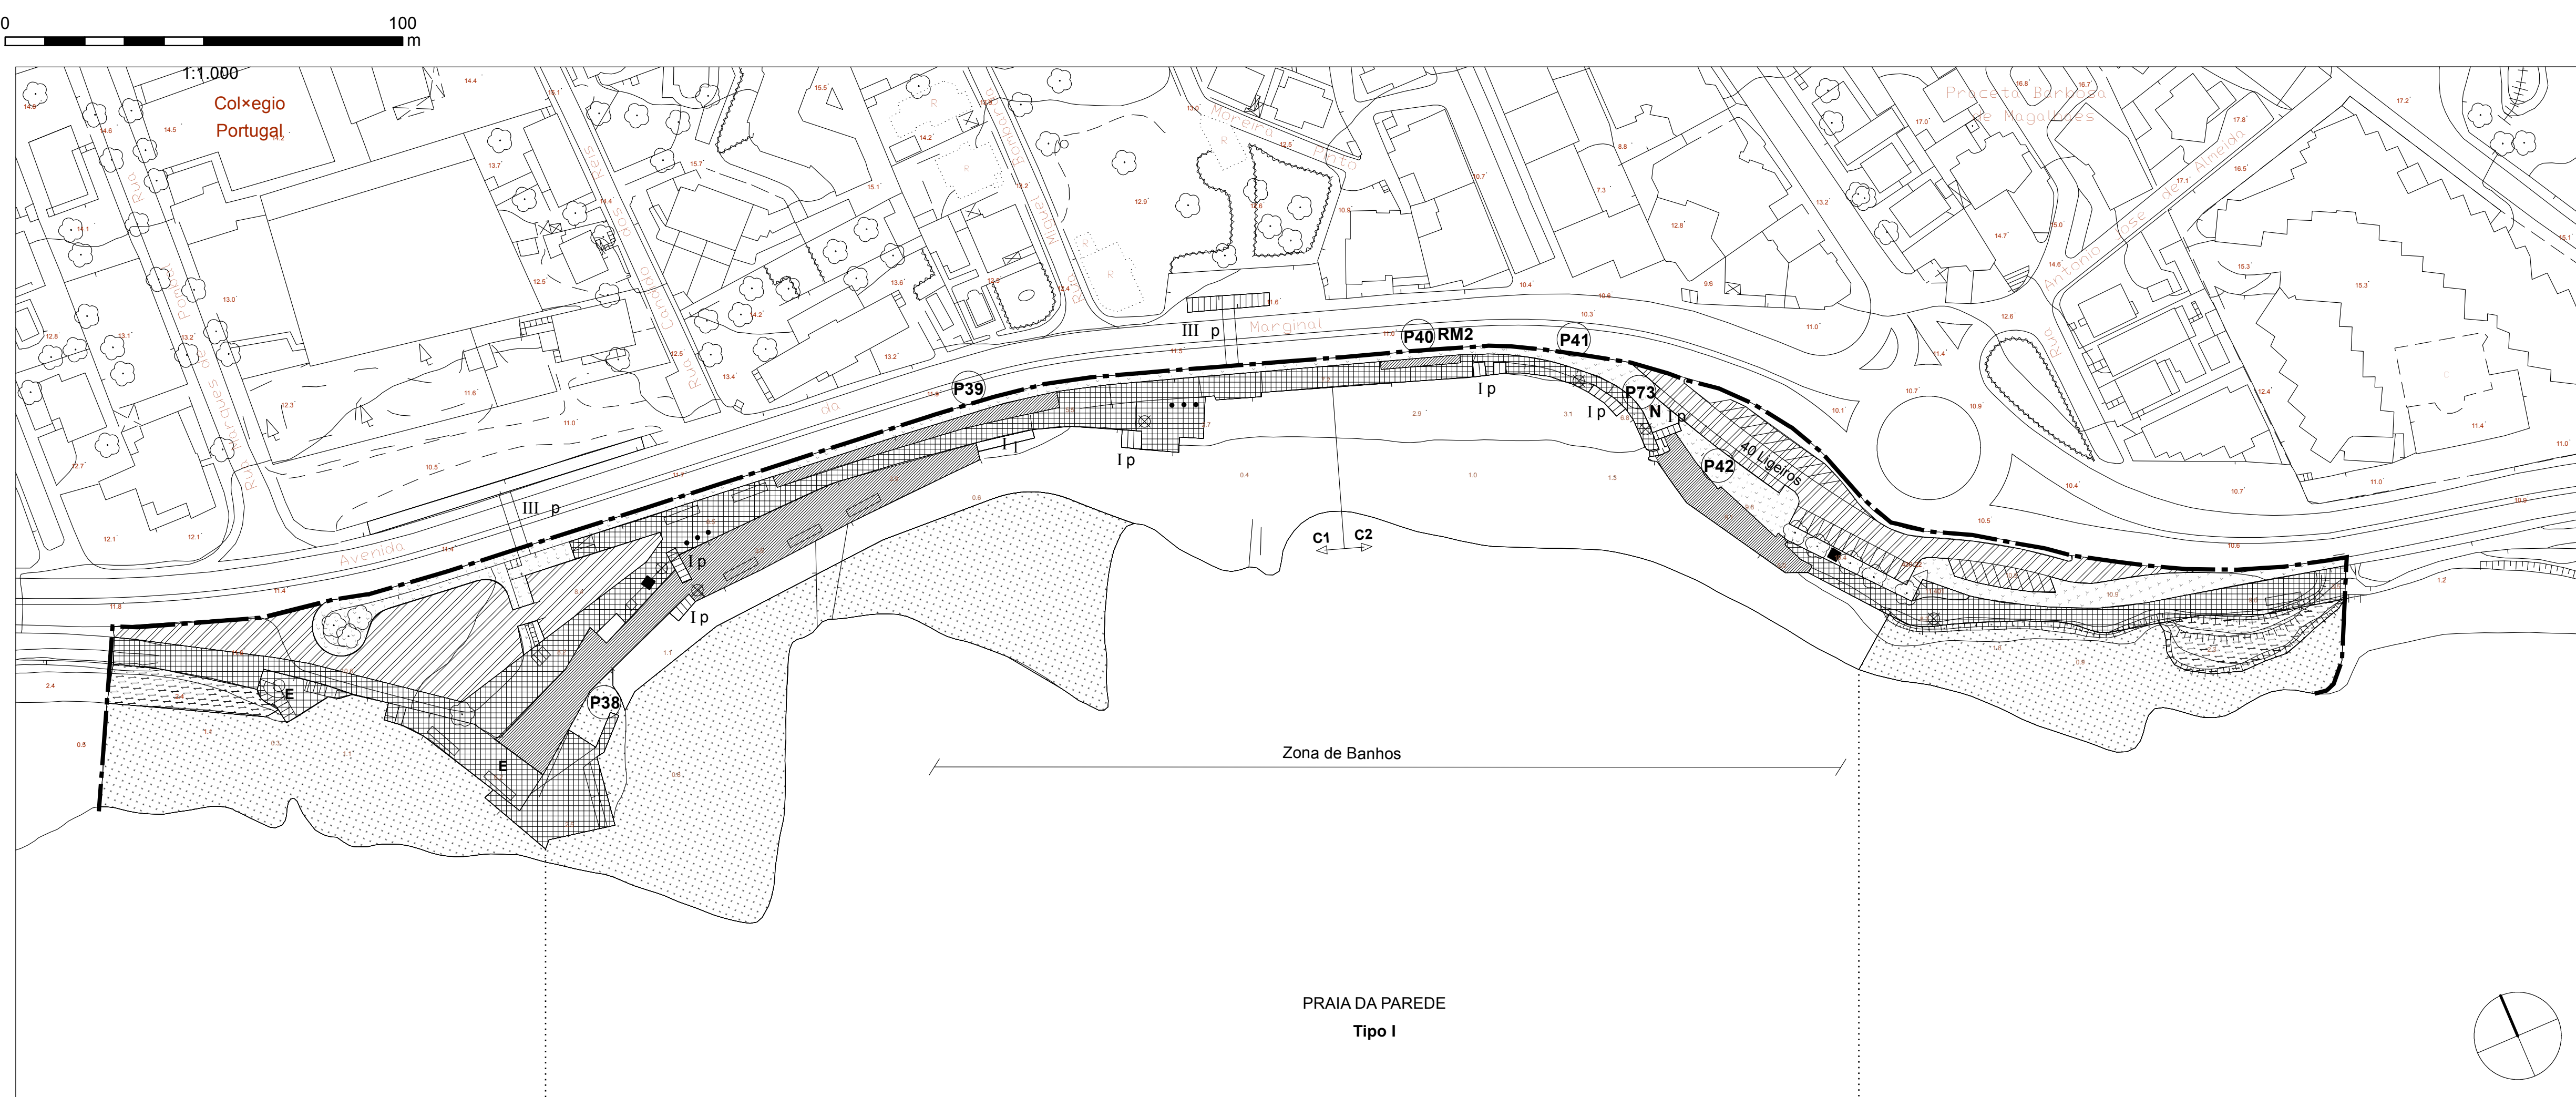
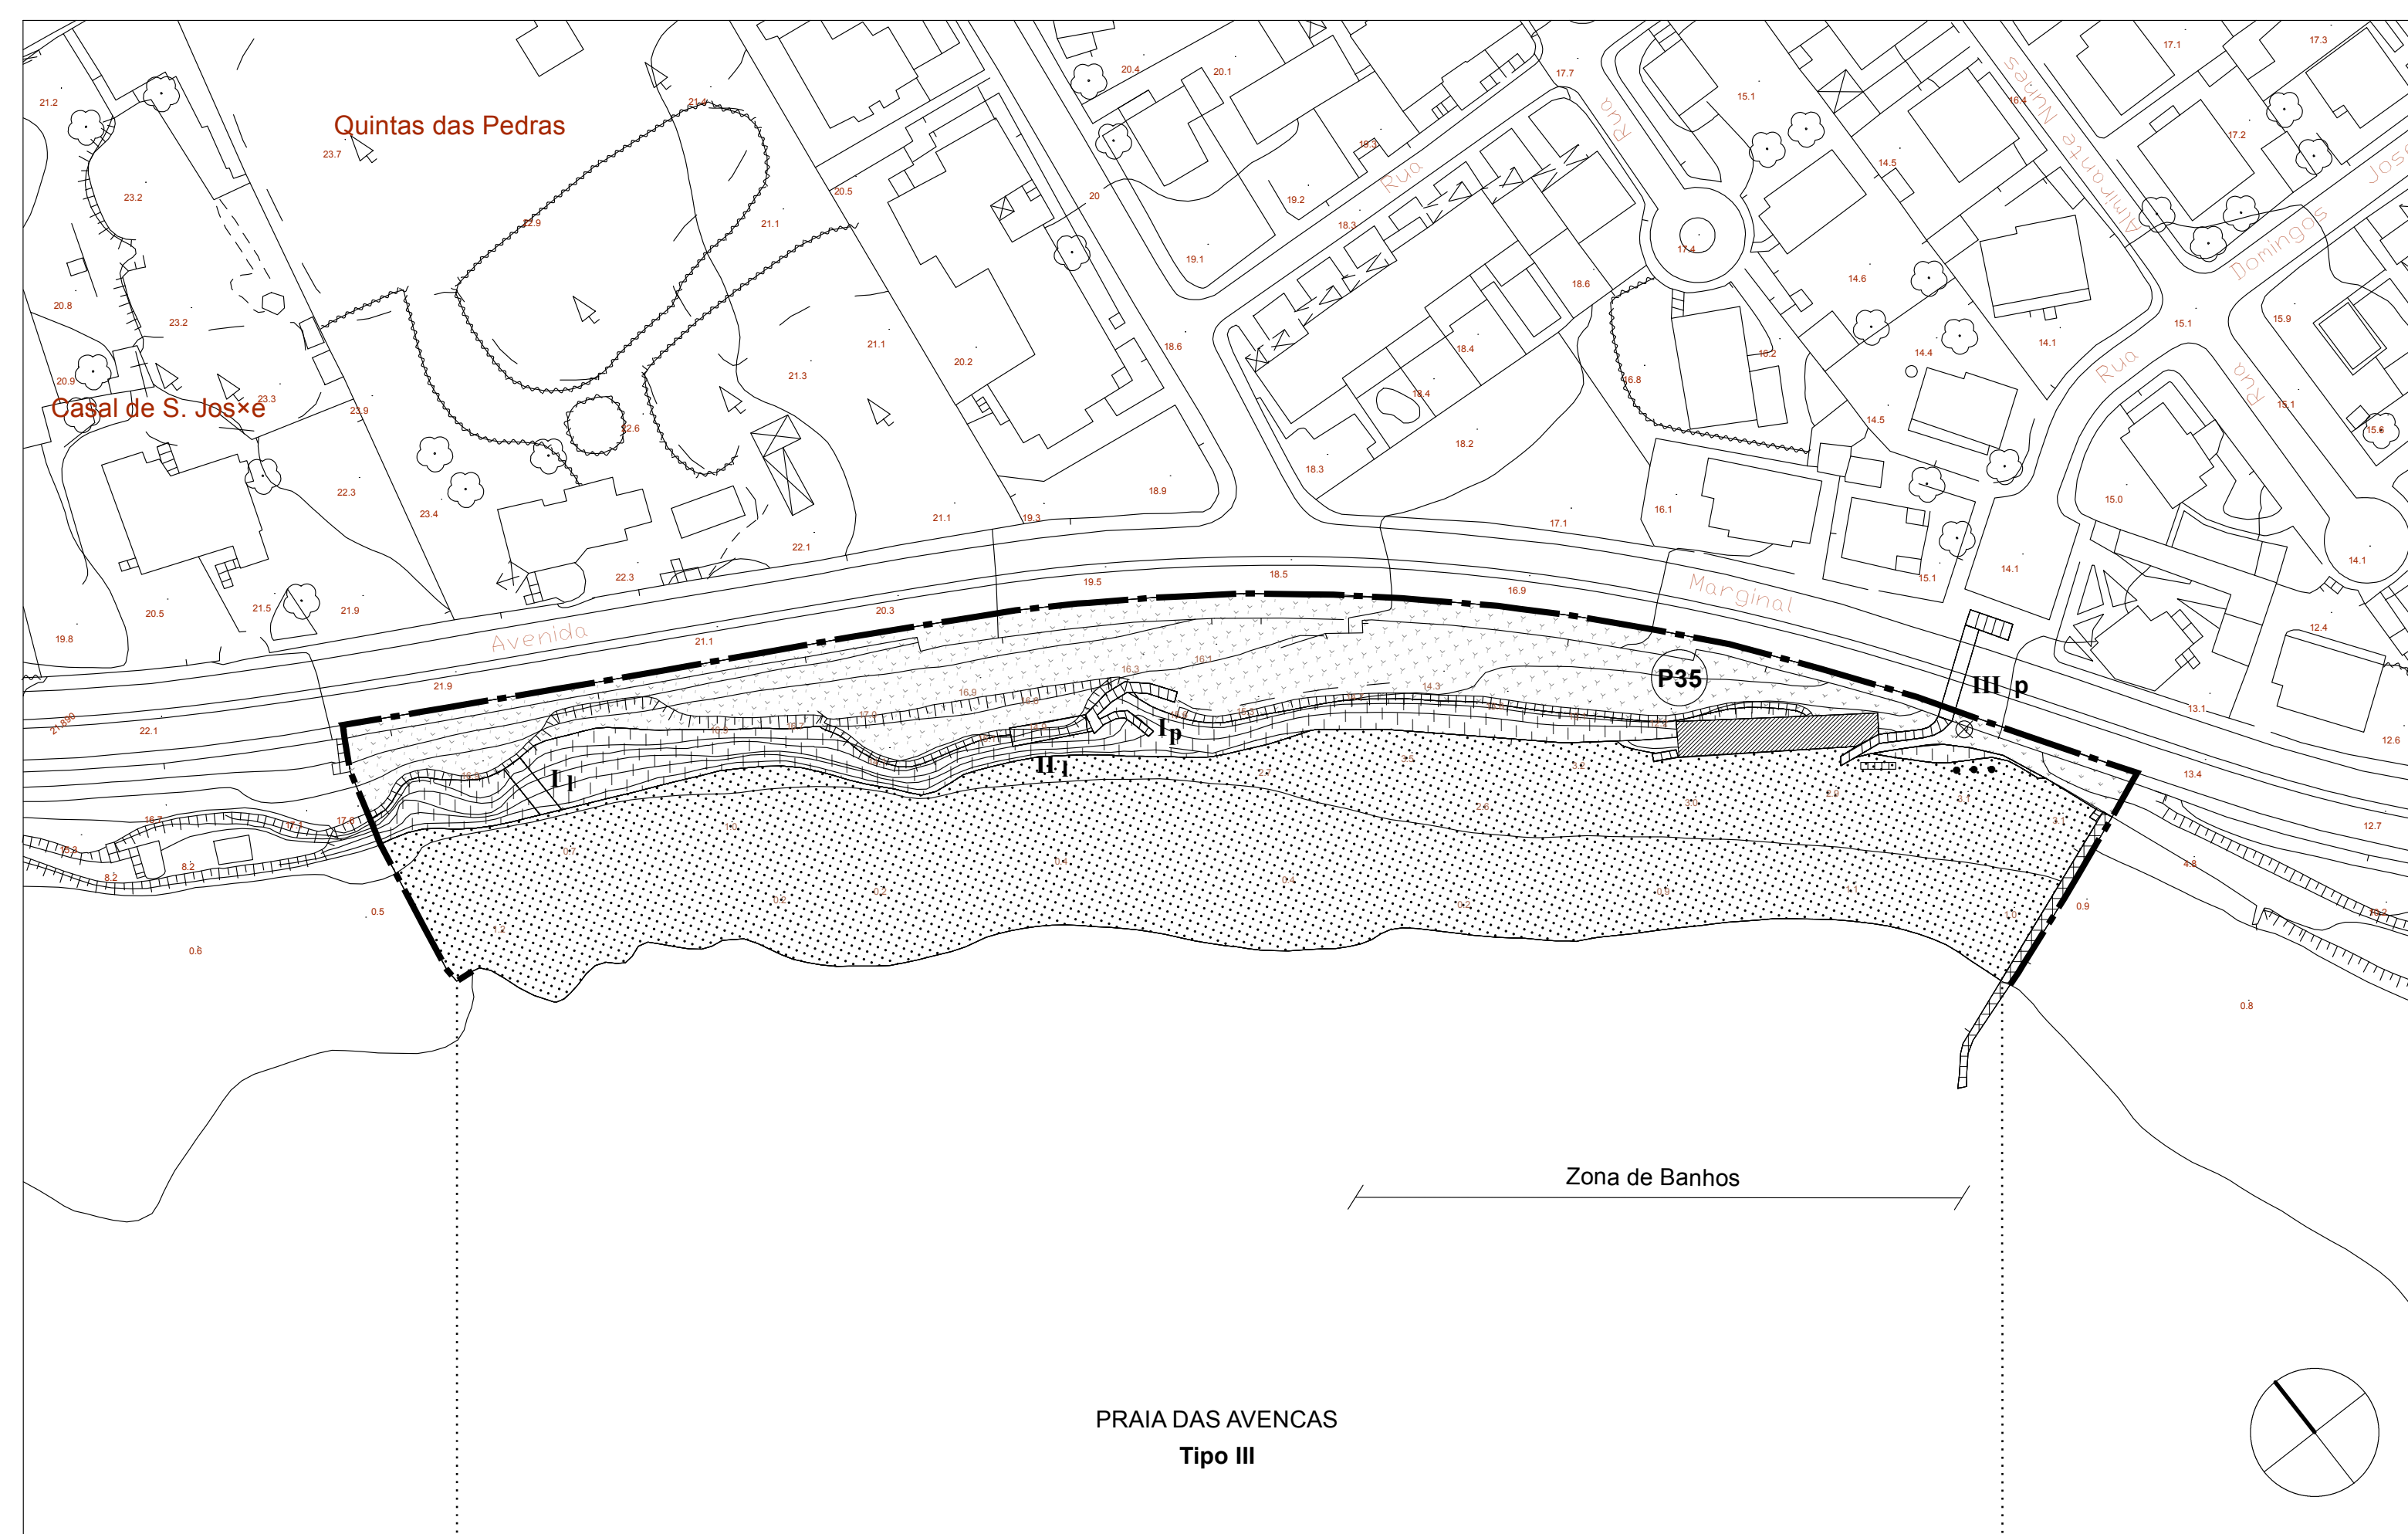


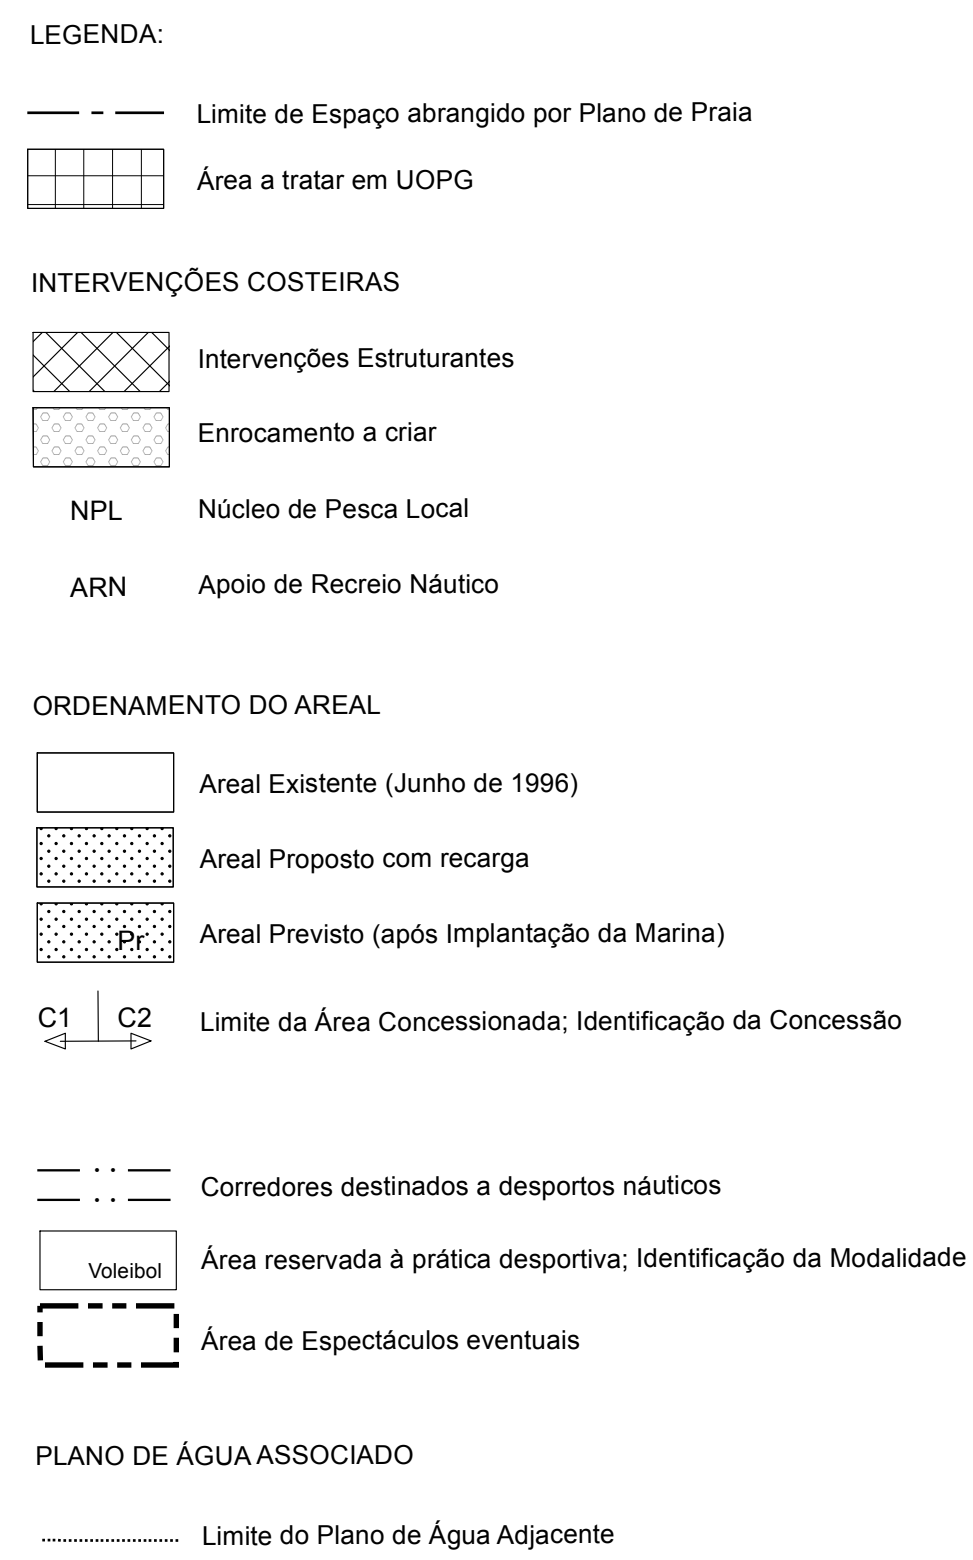

Nº do apoio	Nº anexo do projeto	Tipologia de serviço actual	Tipologia proposta	Área actual (m²)	Área actual (estimada)	Área proposta (m²)	Área proposta (estimada)	Área proposta (estimada)	Tipologia de intervenção	Intervenção
P38	4	Solário, restaurante, bar	E	478	-	390	850	540	A	-
P39	5	Brick, esplanada, restaurante, bar	E/As	172	-	100	100	127	A	-
P40	6	Brick, esplanada, concessão	E/As	-	-	150	150	40	A	Rm2
P41	7	Sanitários	Ec	-	-	46	46	-	A	-
P42	8	Restaurante, Brick	E	-	-	145	145	163	A	-
P73	-	-	Ec	-	-	140	140	-	A	N

Nº do apelo	Nº requer levantamento	Tipologia de serviço actual	Tipologia Proposta	Área actual (construção)	Área actual (equipamento)	Área proposta (implantação)	Área proposta (construção)	Área proposta (equipamento)	Tipo de licença	Intervenção	Observações
P35	1	Snack, explained; contiguo;	E/As	118,5	-	125	125	70	A	-	-

	PRAIA DAS AVENCAS	PRAIA DA PAREDE
Área Útil do Areal (m2)	1 875	2 500
Capacidade de carga proposta (nº de utentes)	156	250