

LEGENDA

- ACESSOS E ESTACIONAMENTO**
- Acesso Viário a manter
 - Acesso Viário Proposto
 - Acesso de Serviço
 - Acesso Ferroviário a manter
 - Acesso Ferroviário Proposto
 - Acesso Pedonal a manter
 - Acesso Pedonal Proposto
 - Acesso Pedonal Sobreelevado a manter
 - Acesso Pedonal Sobreelevado Proposto

- ZONAMENTO E USOS**
- Estacionamento a manter
 - Estacionamento Proposto
 - Fronte Bañear
 - Área de Uso Bañear
 - Área sujeita a concessão
 - Corredor afecto à Actividade Piscatória

- APOIOS E EQUIPAMENTOS:**
- INSTALAÇÕES EXISTENTES:**
- Instalação existente com indicação da terapêutica proposta (a)


- APOIOS PROPOSTOS:**
- Área de localização preferencial de Apoio e/ou Equipamento
 - Polígono de implantação dos apoios de praia a realocar
 - AM Apoio de Praia Mínimo
 - AS Apoio de Praia Simples
 - AC Apoio de Praia Completo
 - AR Apoio Recreativo
 - E/AP Equipamento com funções de Apoio de Praia
 - E Equipamento de Praia

- TIPO DE AÇÕES**
- M Manter / Beneficiar
 - RL Relocalizar
 - RM Remodelar
 - C Criar/construir
 - D Remover/demolir/encerrar
- RESTRICÇÕES**
- Faixa de Potencial Risco
- OUTRAS INTERVENÇÕES**
- Recuperação dunar

- Áreas de Lazer Equipadas
- Valorização de Linhas de Água
- Renaturalização de Áreas Degradadas
- Medidas Correctivas de Erosão Superficial

NOTAS:

(a) - As Instalações Existentes para as quais não são propostas quaisquer terapêuticas deverão ser equacionadas no âmbito dos Projectos de Praia;

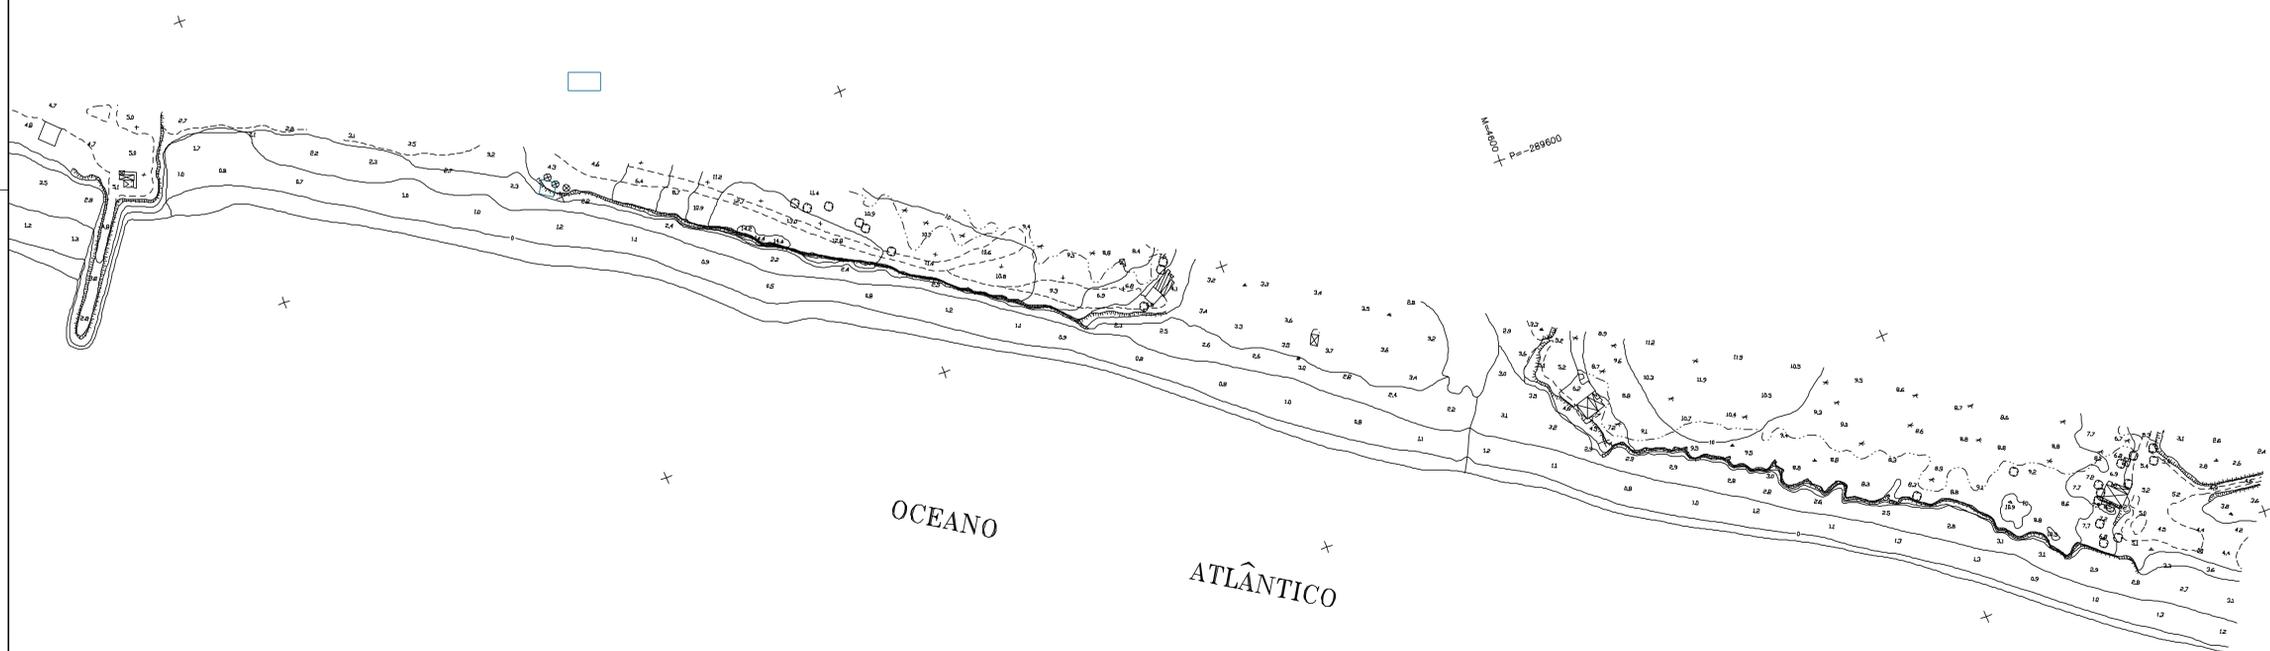

Cliente: ICN Instituto da Conservação da Natureza					
Construtor: Plural Biodesign HIDROPROJECTO					
Projecto: POOC VILAMOURA - V.R. DE STº ANTÓNIO: PLANOS DE PRAIA			Título:		
Fase: Versão Prévia		Código: 6004		Escala: 1:2.000 Data: Julho 2000	
				Substituído Desenhado	