



Delimitação das Faixas de Risco e de Protecção no troço compreendido entre a Praia das Azenhas do Mar e Praia das Maças (esc. 1:5000)

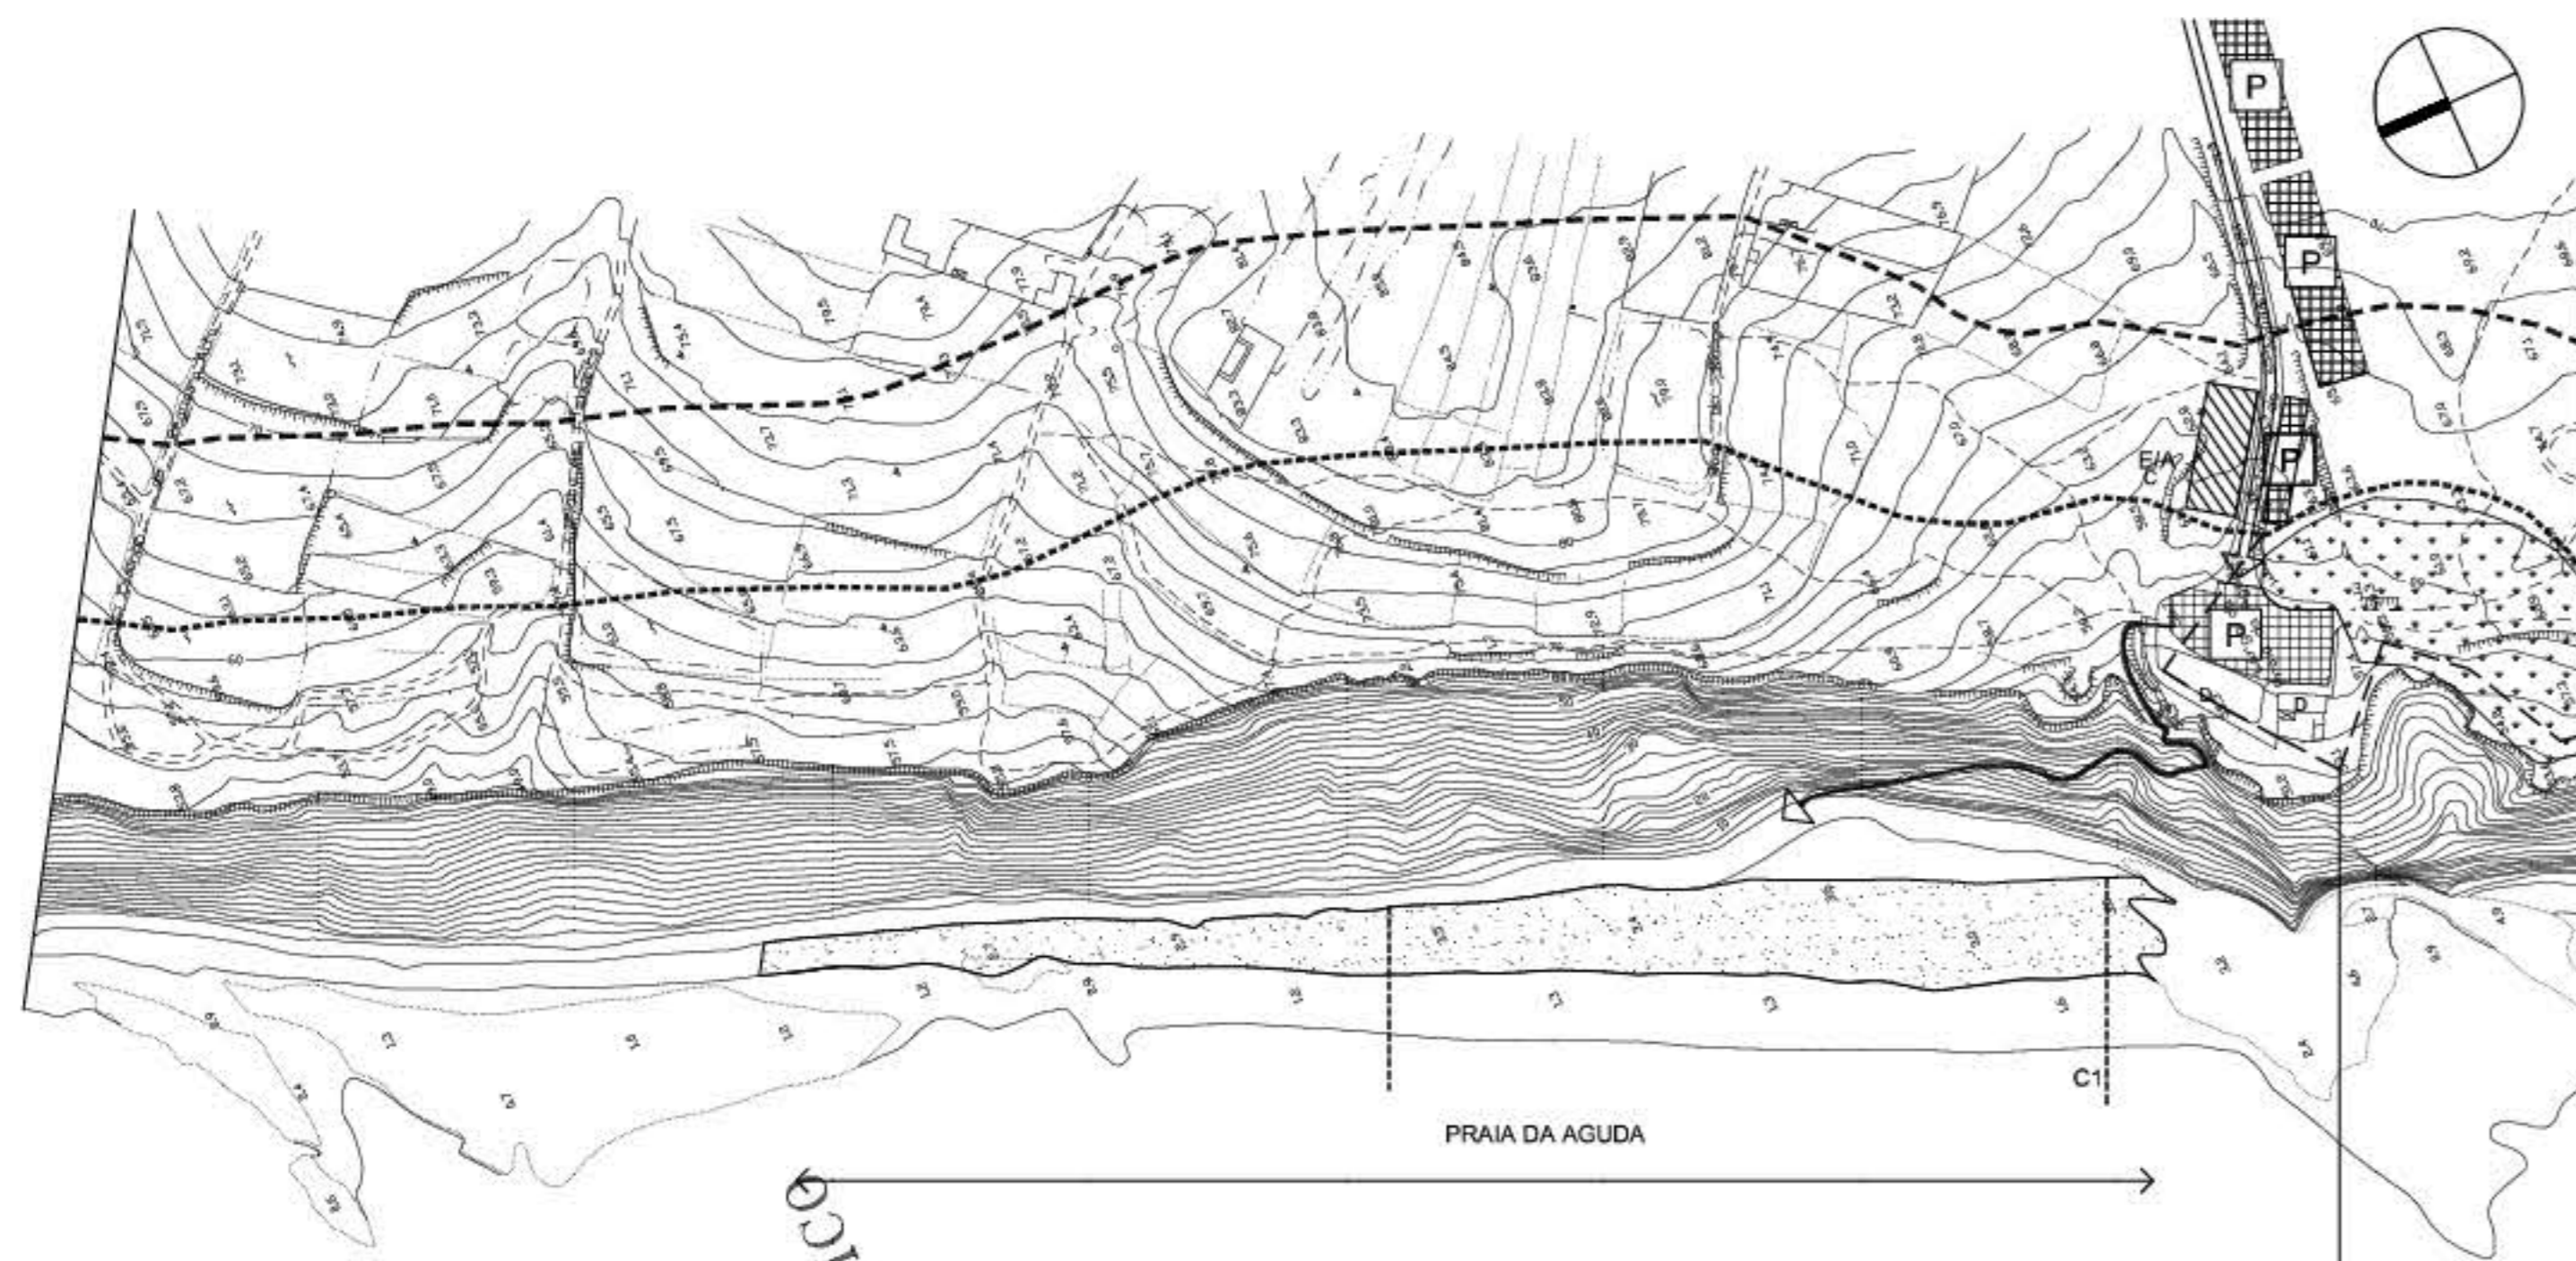

PRAIA DA AGUDA

ZONA DE RISCO (QUEDA DE BLOCOS)


Parecer nº 4963
Noberto Paulo Martins e Aizira Paulo Martins

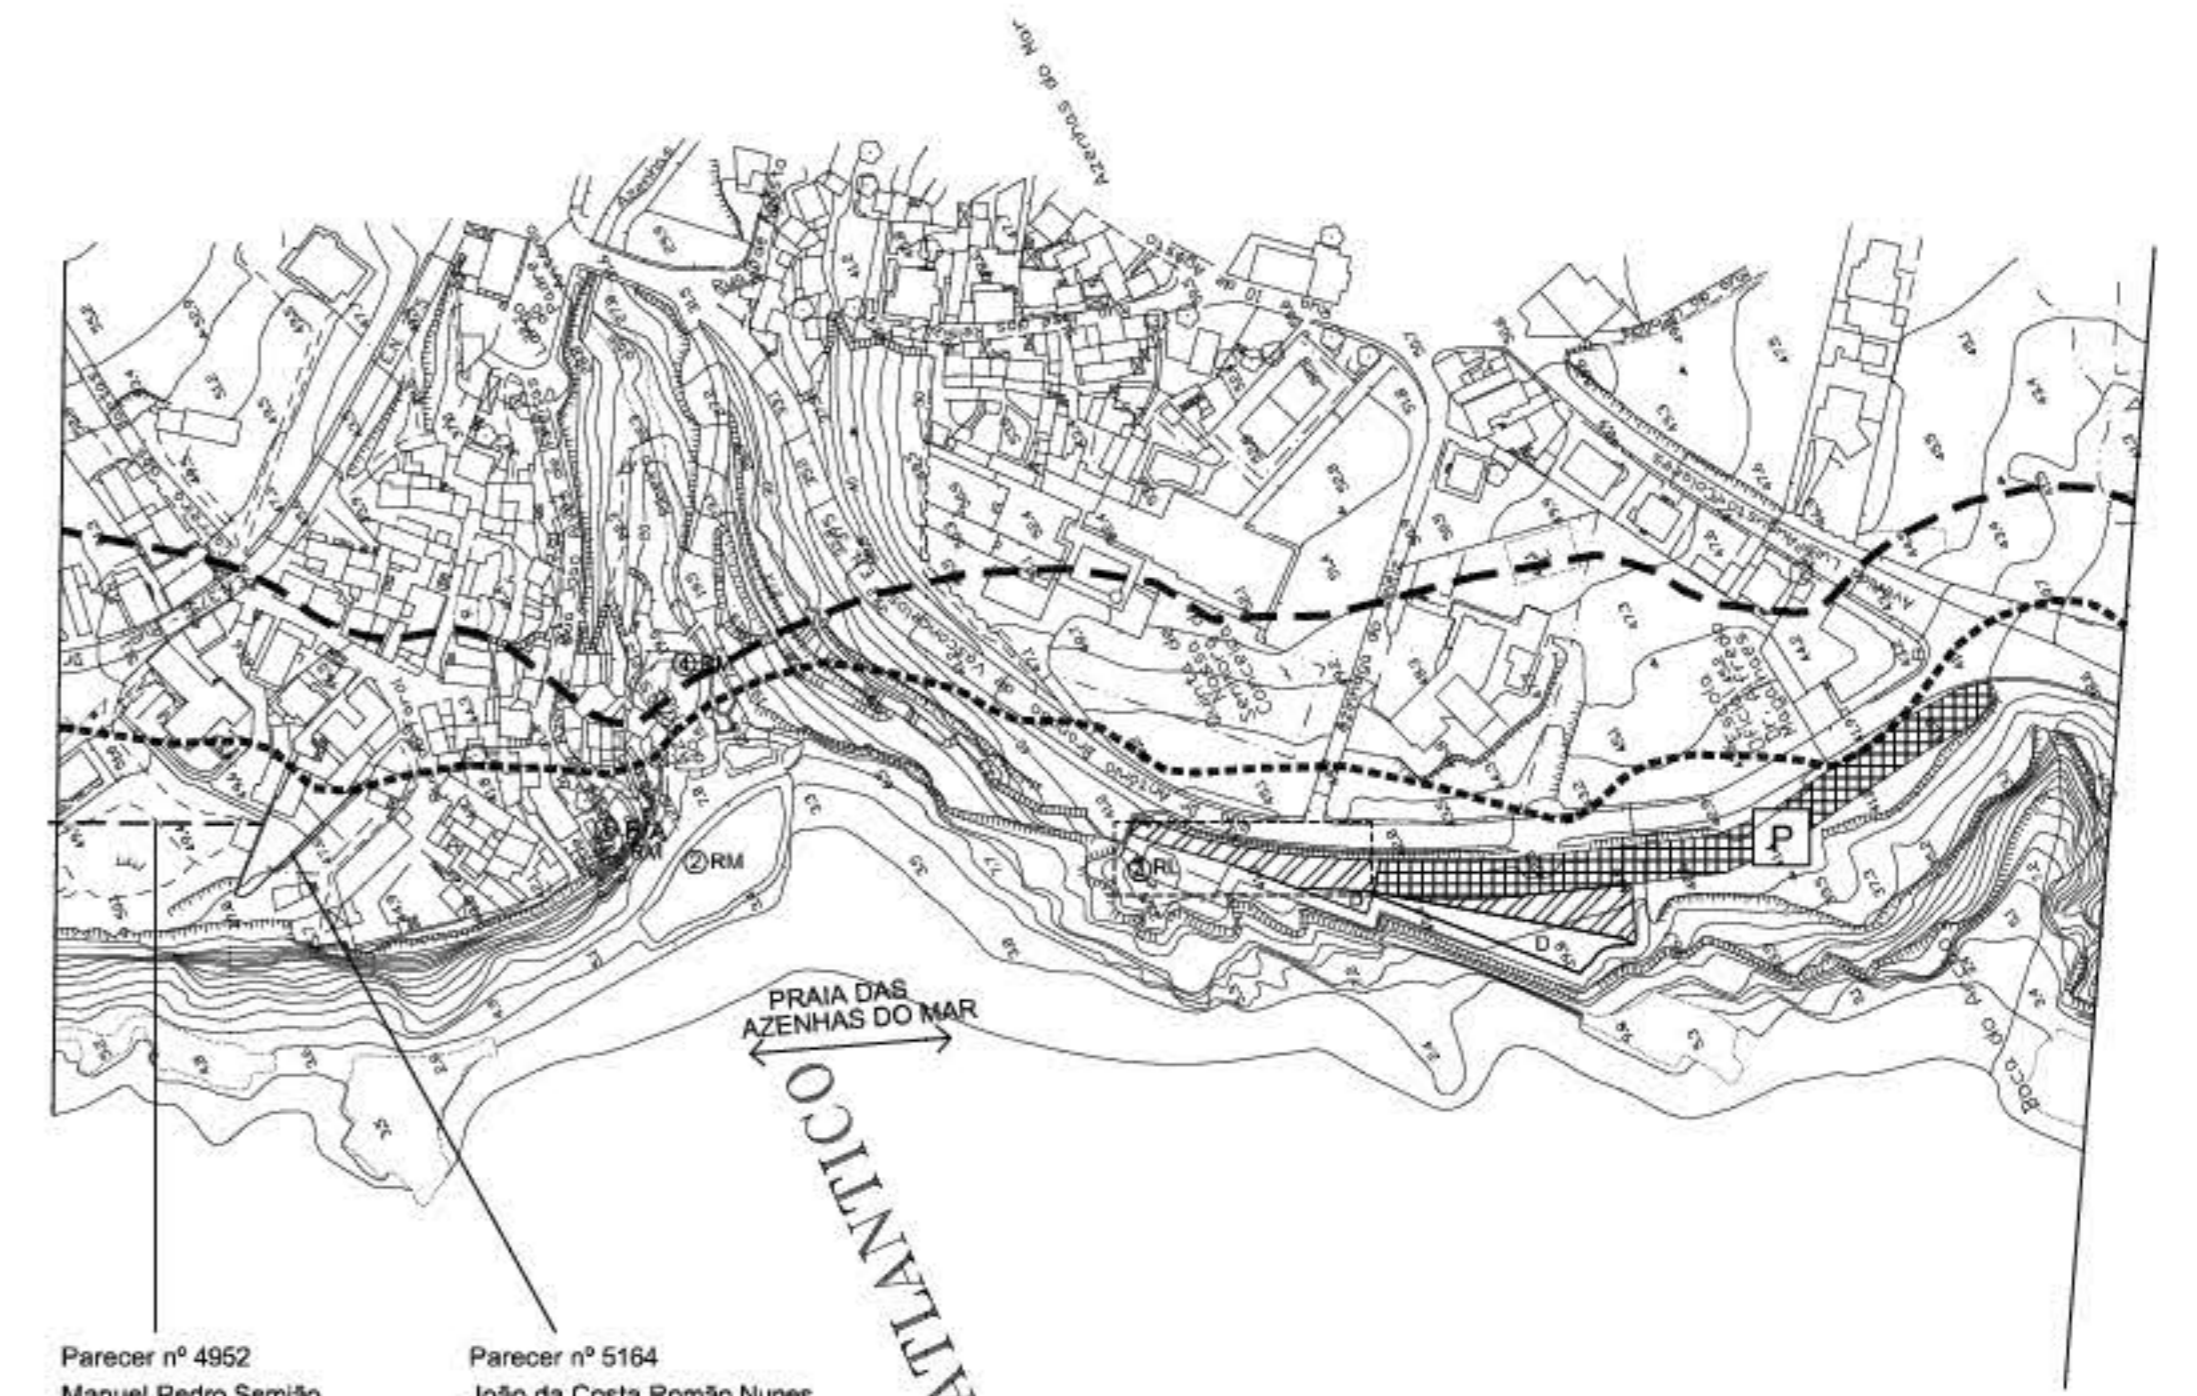

PRAIA DAS AZENHAS DO MAR

Parecer nº 4952
Manuel Pedro Semão

Parecer nº 5164
João da Costa Romão Nunes

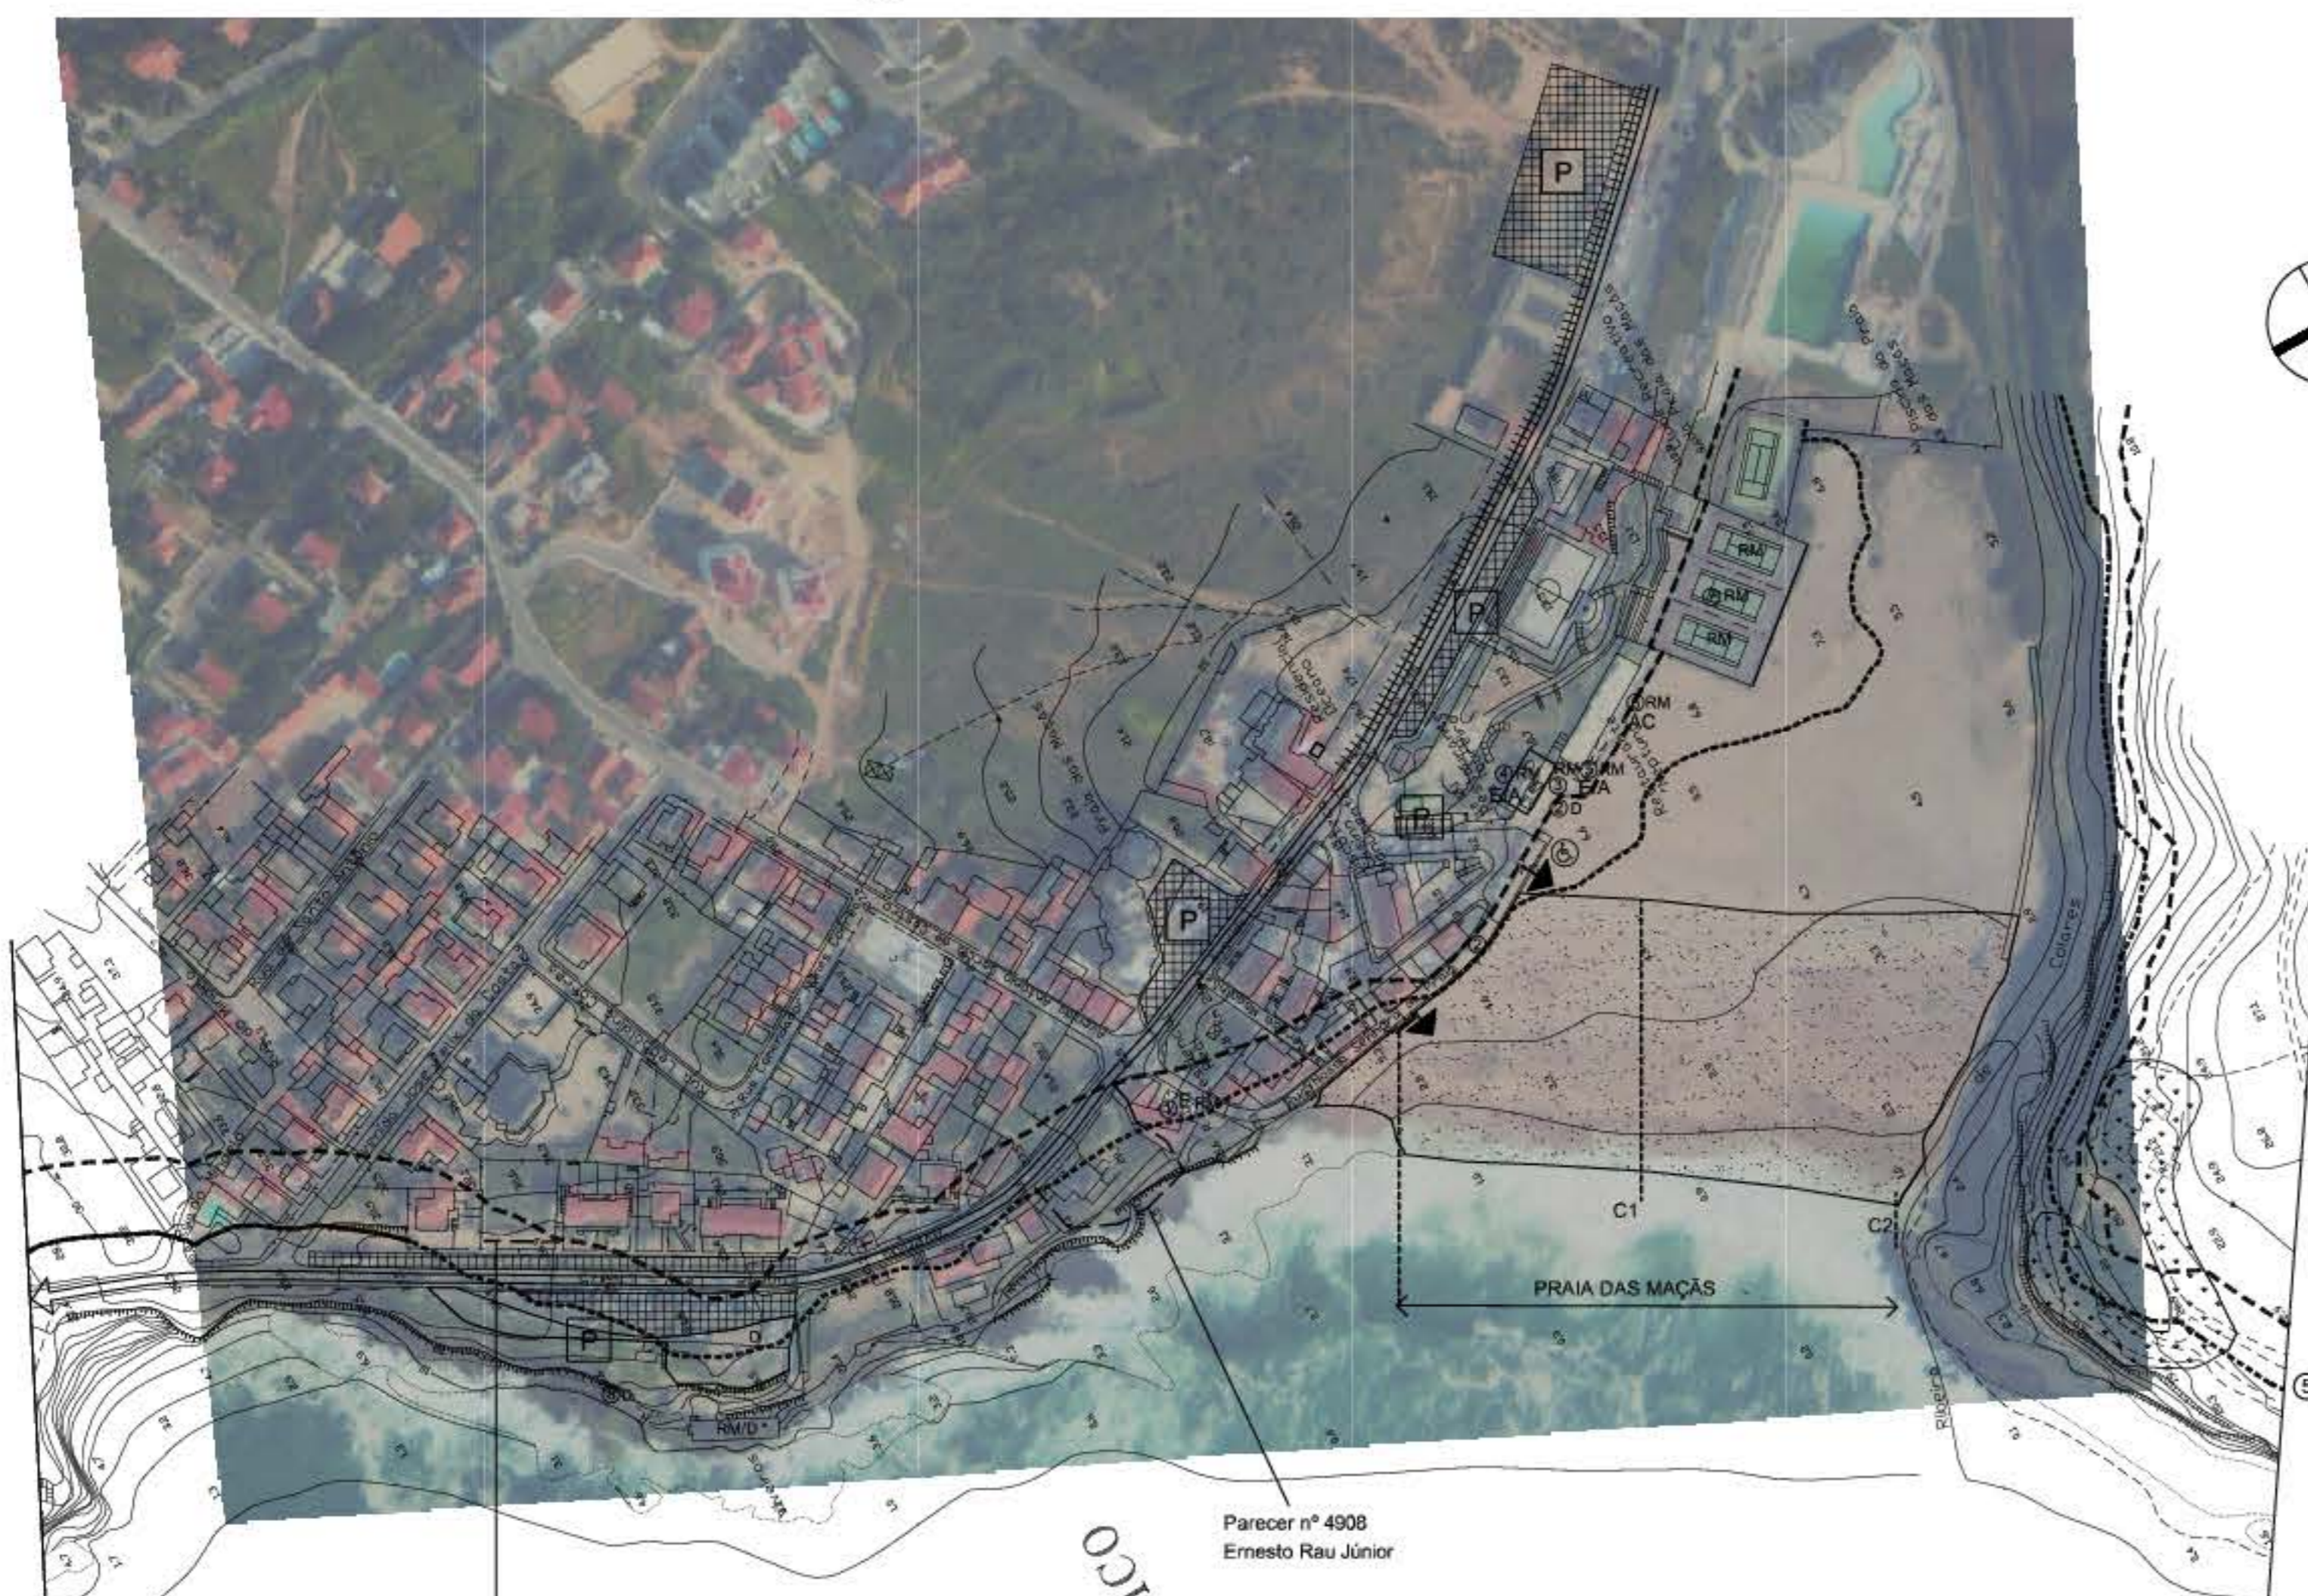

PRAIA DAS MAÇAS

Parecer nº 4908
Ernesto Rau Júnior

Parecer nº 3681
Manuel Nunes Correia

LEGENDA

- Limite do Domínio Público Marítimo
- ACessos e Estacionamento
- Acesso Viário a manter
- Acesso Viário Proposto
- Acesso de Serviço
- ||||| Acesso Ferroviário a manter
- ||||| Acesso Ferroviário Proposto
- Acesso Pedonal a manter
- Acesso Pedonal Proposto
- Acesso Pedonal Sobreelevado a manter
- Acesso Pedonal Sobreelevado Proposto
- ⊙ Acesso para utentes de mobilidade reduzida
- ⊙ Estacionamento a manter
- ⊙ Estacionamento Proposto
- ZONAMENTO E USOS
- ↔ Frente Balnear
- Área de Uso Balnear
- Área sujeita a concessão
- Corredor afecto à Actividade Piscatória
- APOIOS e EQUIPAMENTOS:
- INSTALAÇÕES EXISTENTES:
- ⊗ Instalação existente com indicação da terapêutica proposta (a)

APOIOS PROPOSTOS:

- Área de localização preferencial de Apoio e/ou Equipamento
- Polígono de implantação dos apoios de praia a realocar
- AM Apoio de Praia Mínimo
- AS Apoio de Praia Simplex
- AC Apoio de Praia Completo
- AR Apoio Recreativo
- E/A Equipamento com funções de Apoio de Praia
- E Equipamento de Praia
- TIPO DE ACÇÕES
- RL Relocalizar
- RM Remodelar
- C Criar/construir
- D Remover/demolir/eliminar

RESTRICÇÕES

- Faixa de Risco
- Faixa de Protecção
- Área de Risco de Instabilidade de Vertentes
- OUTRAS INTERVENÇÕES
- Recuperação dunar
- Áreas de Lazer Equipadas
- Valorização de Linhas de Águas
- Recuperação de Área de Vegetação Degradada
- Medidas Correctivas de Erosão Superficial
- OUTROS
- Áreas Edificadas a requalificar

NOTAS:

- (a) - As Instalações Existentes para as quais não são propostas quaisquer terapêuticas deverão ser erguidas no âmbito dos PAOC a elaborar
- (*) - Remoção ou demolição dos viveiros de lagostas, dependente de estudo geotécnico a realizar pelo concessionário, dada a situação de instabilidade da areia

ICN Instituto da Conservação da Natureza

Constituído por Plural, BIODSIGN, HIDROPROJECTO

Projecto POOC SINTRA-SADO: PLANOS DE PRAIA PRAIAS DA AGUDA, AZENHAS DO MAR E MAÇAS

Fase	Código	Escala	Data	Substituído	Desenho
	4084	1:2 000	Maio 2003	Substituído	3
			Versão 7		