


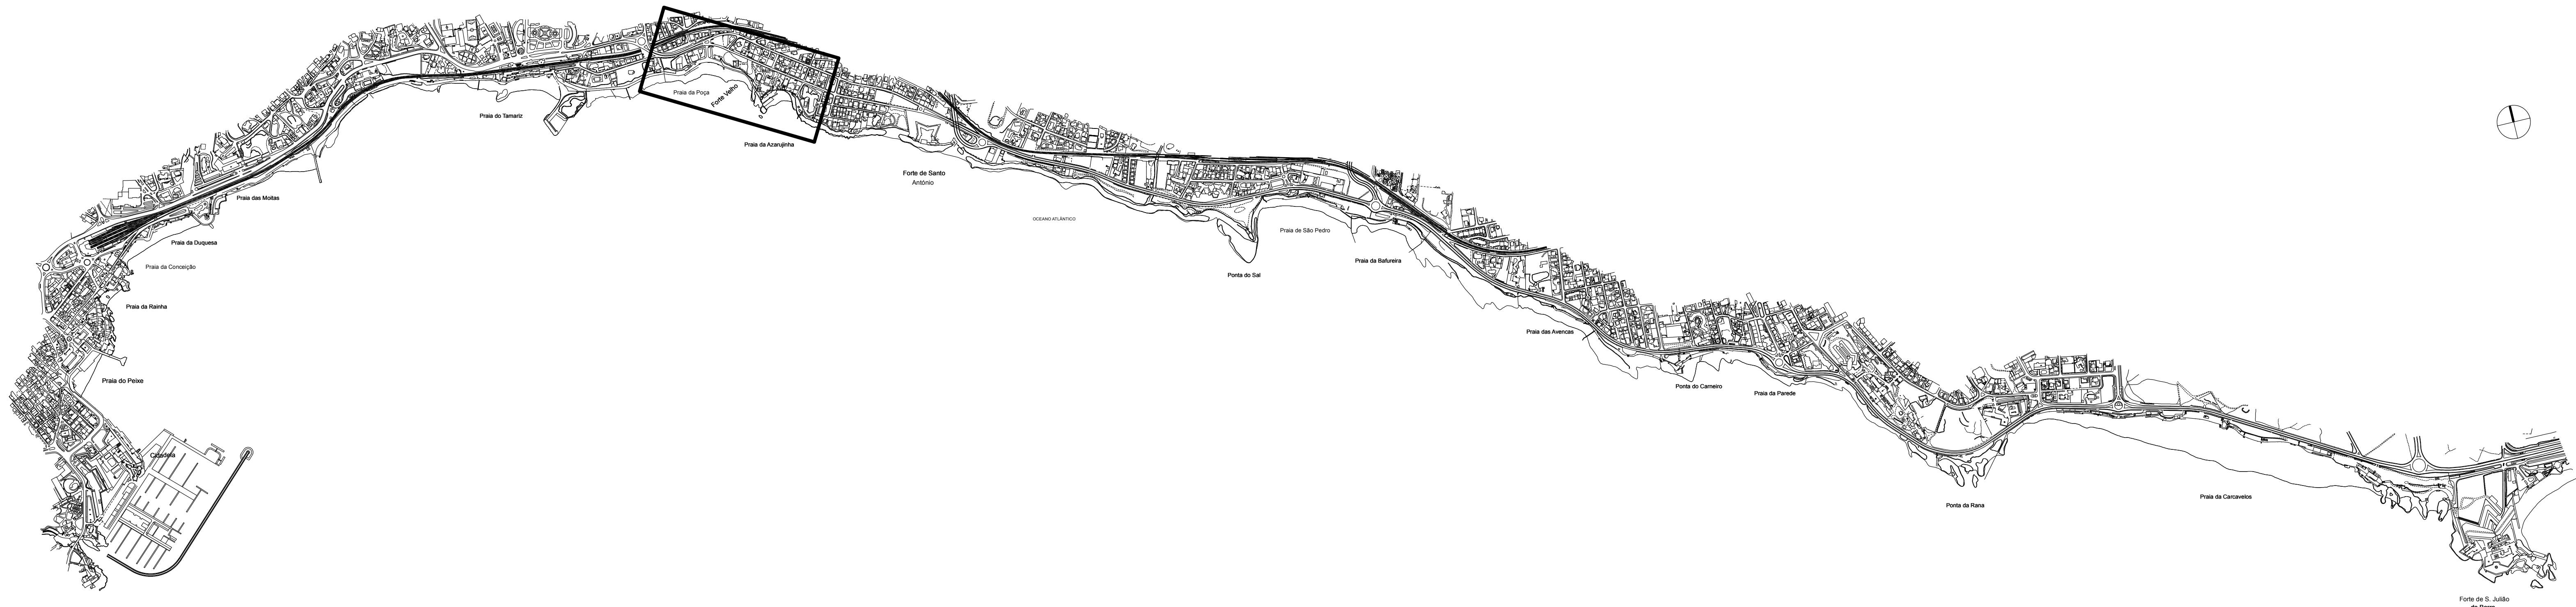

- LEGENDA:
- Limite de Espaço abrangido por Plano de Praia
 - Area a tratar em UOPG
- INTERVENÇÕES COSTEIRAS
- Intervenções Estruturantes
 - Enrocamento a criar
 - NPL Núcleo de Pesca Local
 - ARN Apoio de Recreio Náutico
- ORDENAMENTO DO AREAL
- Area Existente (Junho de 1996)
 - Area Proposta com recarga
 - Area Previsto (após Implantação da Marina)
 - C1 C2 Limite da Área Concessionada; Identificação da Concessão
- Corredores destinados a desportos náuticos
- Voleibol
 - Area reservada à prática desportiva: Identificação da Modalidade
 - Area de Espectáculos eventuais

- PLANO DE ÁGUA ASSOCIADO
- Limite do Plano de Água Adjacente
- ORDENAMENTO DAS ZONAS DE INTERESSE PAISAGÍSTICO
- Passeio Marítimo - Circulação
 - Passeio Marítimo - Estadia
 - Lazer e Valorização Paisagística
 - Preservação Paisagística
 - Arribas a Valorizar
 - Afloramentos rochosos
 - Árvores de fuste alto
 - Mobiliário Urbano: Bancos, Papeleiras, Bebedouros, Painéis Interpretativos, Duches

- APOIOS E EQUIPAMENTOS
- Polígono Base
 - Apoios/ Equipamentos/ Esplanadas
 - Demolições
- (P1) Nº da proposta
- Níveis de Intervenção
- RM1 Remodelação nível 1
 - RM2 Remodelação nível 2
 - RM3 Remodelação nível 3
- RL Relocalização
- Localização Existente
 - Localização Proposta
 - M Manutenção
 - N Construções Nova

- OUTRAS EDIFICAÇÕES
- Outras Edificações com interesse
 - IITR Instalações com Interesse Turístico e Recreativo

- ACESSOS E ESTACIONAMENTO
- I Acessos do tipo I - Escadas
 - II Acessos do tipo II - Rampas
 - III Acessos do tipo III - Desnívelados
 - p Acessos Pesados
 - I Acessos Ligeiros
 - Estacionamento à superfície
 - Estacionamento subterrâneo

- ESPAÇO DE APOIO À PRAIA
-



Nº do ponto	Nº espaço levantamento	Tipologia de serviço actual	Tipologia Proposta	Área actual (construção)	Área actual (esplanada)	Área proposta (implantação)	Área proposta (construção)	Área proposta (esplanada)	Tipo de licença	Intervenção	Observações
P25	1	Snack; esplanada conexões; bath...	E/AC	135	104	260	260	190	A	Rm3	-
P26	2	Quiosque de gelados	Q	8	-	8	8	-	S/A	-	-
P27	-	Desocupado	E/As/Ar	310	-	300	300	140	A	-	-
P28	3	Quiosque de gelados	Q	8	-	8	8	-	S/A	-	-
P29	4	Snack; esplanada	E	17	43	21	21	39	A	-	Mantém-se a ocupação até ao fim do prazo estabelecido na actual licença, após o que será removida a estrutura.

Nº do ponto	Nº espaço levantamento	Tipologia de serviço actual	Tipologia Proposta	Área actual (construção)	Área actual (esplanada)	Área proposta (implantação)	Área proposta (construção)	Área proposta (esplanada)	Tipo de licença	Intervenção	Observações
P30	1	Snack; conexões; restaurante	E/AC	680	-	250	500	40	A	Rm3	Possibilidade de ocupar a cobertura com esplanada.
P71	-	-	Ec	-	-	39	39	-	A	N	Instalações Sanitárias. A atribuir à CM de Cascais.

	PRAIA DA POÇA	PRAIA DA AZARUJINHA
Área Útil do Areal (m2)	8 600	800
Capacidade de carga proposta (nº de utentes)	1 075	100