


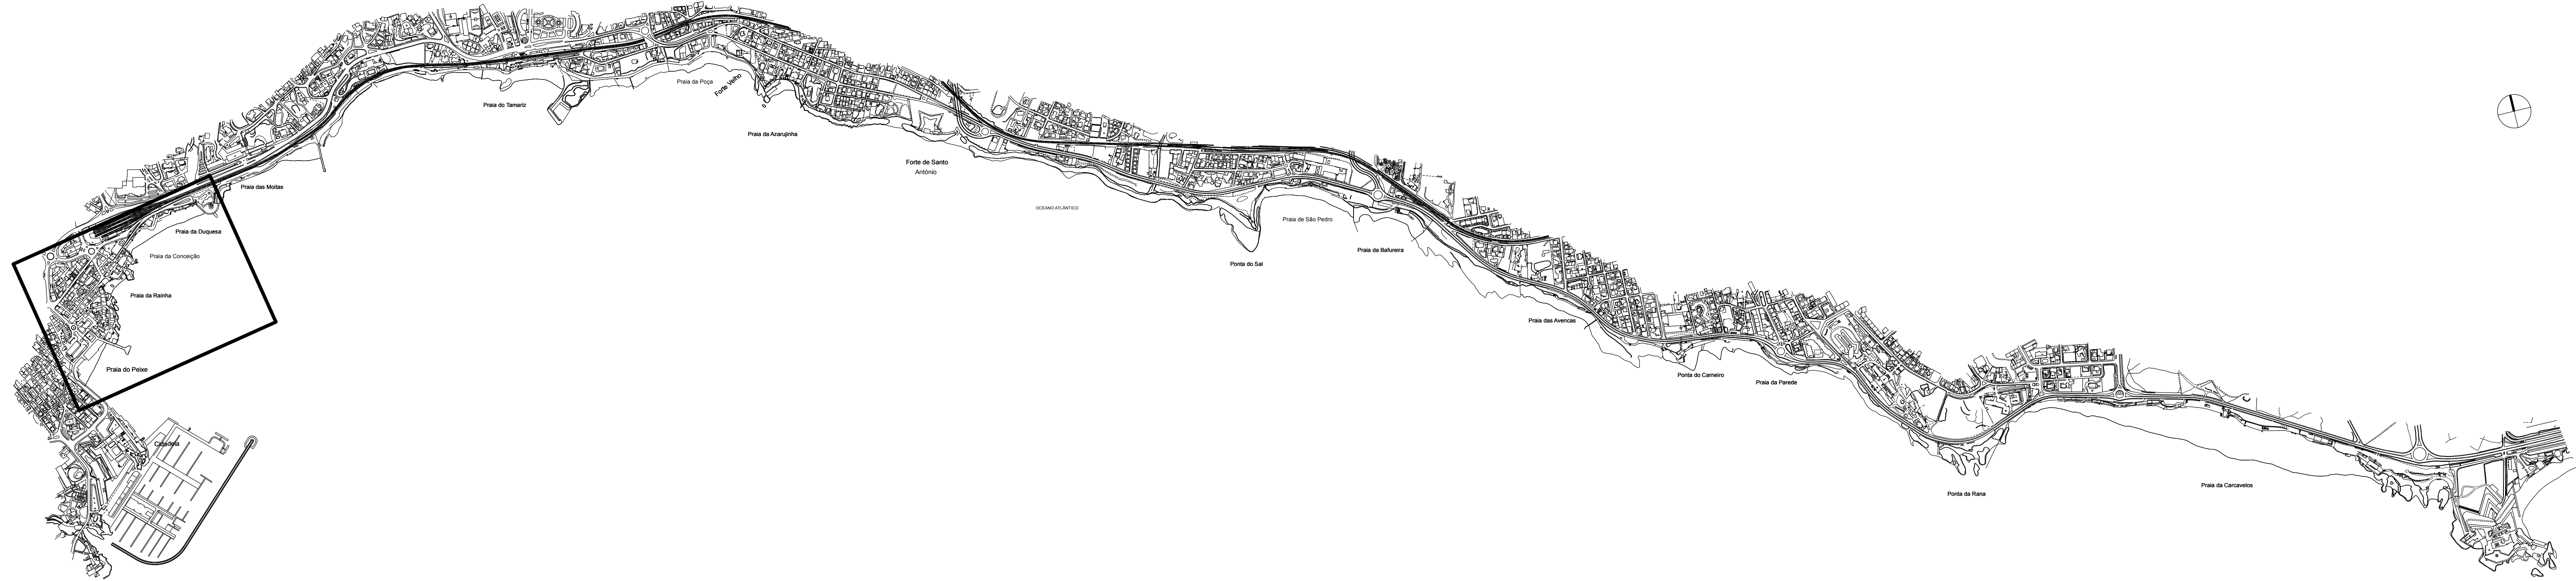

	PRAIA DA RIBEIRA	PRAIA DA RAINHA	PRAIA DA CONCEIÇÃO	PRAIA DA DUQUESA
Área (l) do Área (m2)	2 850	800	2 340	5 070
Capacidade de carga proposta (nº de utentes)	-	100	293	634



PRAIA DA RIBEIRA - UOPG 4 - (Zona Ribeirinha de Cascais)

Nº do apoio	Nº espaço levantamento	Tipologia de serviço actual	Propostas	Tipologia Proposta	Área actual (construção)	Área actual (esplanada)	Área proposta (construção)	Área proposta (esplanada)	Tip. de licença (construção)	Intervenção resumo
P1	1	Quiosque de gelados	Relocalizar; Corrigir dissonâncias	Q	6	-	6	-	S/A	-
P2	-	Bar - Esplanada	Relocalizar; Corrigir dissonâncias	E	-	-	25	100	A	N
-	2	Venda de artesanato	Remover	-	4	-	-	-	-	D
-	3	Venda de artesanato	Remover	-	4	-	-	-	-	D
-	4	Venda de artesanato	Remover	-	4	-	-	-	-	D
-	5	Venda de artesanato	Remover	-	4	-	-	-	-	D
-	6	Venda de artesanato	Remover	-	4	-	-	-	-	D

PRAIA DA RAINHA

Nº do apoio	Nº levantamento	Tipologia de serviço actual	Tipologia Proposta	Área actual (construção)	Área actual (esplanada)	Área proposta (construção)	Área proposta (esplanada)	Tip. de licença	Intervenção	Observações
P3	1	Esplanada; Concessão	As	36	-	40	40	S	Rm3	Construção amovível. Deverá garantir afastamento às construções vizinhas.

PRAIA DA CONCEIÇÃO

Nº do apoio	Nº esboço levantamento	Tipologia de serviço actual	Tipologia Proposta	Área actual (construção)	Área actual (esplanada)	Área proposta (implantação)	Área proposta (construção)	Área proposta (esplanada)	Tipo de licença	Intervenção	Observações
P4	1	Esplanada, Concessão Restaurante	E/As	98	-	148	148	34	A	-	56m2 de área de implantação está localizada sob a Rua Frederico Arouca.

PRAIA DA DUQUESA

Nº do apoio	Nº equipamento	Tipologia de serviço actual	Tipologia Proposta	Área actual (construção)	Área actual (esplanada)	Área proposta (construção)	Área proposta (esplanada)	Tip. de licença	Intervenção	Observações	
P5	1	Restaurante; Bar; Esplanada; Decoração	E	-	-	440	835	60	A	-	Introdução de planos de transparência no piso superior.
P6	2	Restaurante; Bar; Esplanada; Concessão	E/AC	360	-	130	374	80	A	-	
P7	3	Restaurante; Esplanada;	E	240	-	120	291	-	A	-	
P8	4	Bar; Esplanada; Concessão	E/Ao/Ar	360	-	155	370	50	A	-	A área de implantação inclui bar de apoio ao nível do passeio marítimo com área máxima de 20m2, em estrutura ligada.
P9	5	Quiosque de gelados	Q	6	-	8	8	-	S/A	-	

NOTAS: Nos apoios P5, P7 e P8 a cobertura do edifício poderá ser utilizada por esplanada, coberta em estrutura ligera e com introdução de planos de transparência. Nos apoios P6, P8 e P9 a esplanada ao nível do passeio marítimo poderá ser coberta com estrutura ligera, sendo a área máxima admitida no P6 de 27m2 e no P8 de 30m2.

LEGENDA:

- Limite de Espaço abrangido por Plano de Praia
- Área a tratar em UOPG
- Intervenções Estructurantes
- Enrocamento a criar
- NPL Núcleo de Pesca Local
- ARN Apoio de Recreio Náutico

ORDENAMENTO DO AREAL

- Areal Existente (Junho de 1996)
- Areal Proposto com recarga
- Areal Previsto (após Implantação da Marina)
- Limite da Área Concessionada; Identificação da Concessão

- Corredores destinados a desportos náuticos
- Área reservada à prática desportiva; Identificação da Modalidade
- Área de Espectáculos eventuais

PLANO DE ÁGUA ASSOCIADO

- Limite do Plano de Água Adjacente

ORDENAMENTO DAS ZONAS DE INTERESSE PAISAGÍSTICO

- Passeio Marítimo - Circulação
- Passeio Marítimo - Estadia
- Lazer e Valorização Paisagística
- Preservação Paisagística
- Arribas a Valorizar
- Afloramentos rochosos
- Árvores de fuste alto
- Mobiliário Urbano:
- Bancos
- Papeleiras
- Bebedouros
- Painéis Interpretativos
- Duches

APOIOS E EQUIPAMENTOS

- Polígono Base
- Apoios/ Equipamentos/ Esplanadas
- Demolições

Nº da proposta

- Níveis de Intervenção
- RM1 Remodelação nível 1
- RM2 Remodelação nível 2
- RM3 Remodelação nível 3
- RL Relocalização
- Localização Existente
- Localização Proposta
- Manutenção
- Construções Nova

OUTRAS EDIFICAÇÕES

- Outras Edificações com interesse
- IITR Instalações com Interesse Turístico e Recreativo

ACESSOS E ESTACIONAMENTO

- I Acessos do tipo I - Escadas
- II Acessos do tipo II - Rampas
- III Acessos do tipo III - Desniveisados
- p Acessos Pesados
- I Acessos Ligeiros
- Estacionamento à superfície
- Estacionamento subterrâneo

ESPAÇO DE APOIO À PRAIA

-

Projeto	POOC	Título	Planta de Síntese - Planta dos Planos de Praia
Autores	ARH	Escala	1:1.000
Desenho	Desenho	Data	Março 2012
Substituto	Substituto	Desenho	Desenho
Elementos Fundamentais			1.2