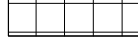


LEGENDA:

— — Limite de Espaço Abrangido por Plano de Praia

 Área a tratar em UOPG

INTERVENÇÕES COSTEIRAS

 Intervenções Estruturantes

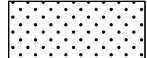
 Enrocamento a criar

NPL Núcleo de Pesca Local

ARN Apoio de Recreio Náutico

ORDENAMENTO DA AREAL

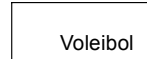
 Areal Existente (Junho de 1986)

 Areal Proposto com recarga

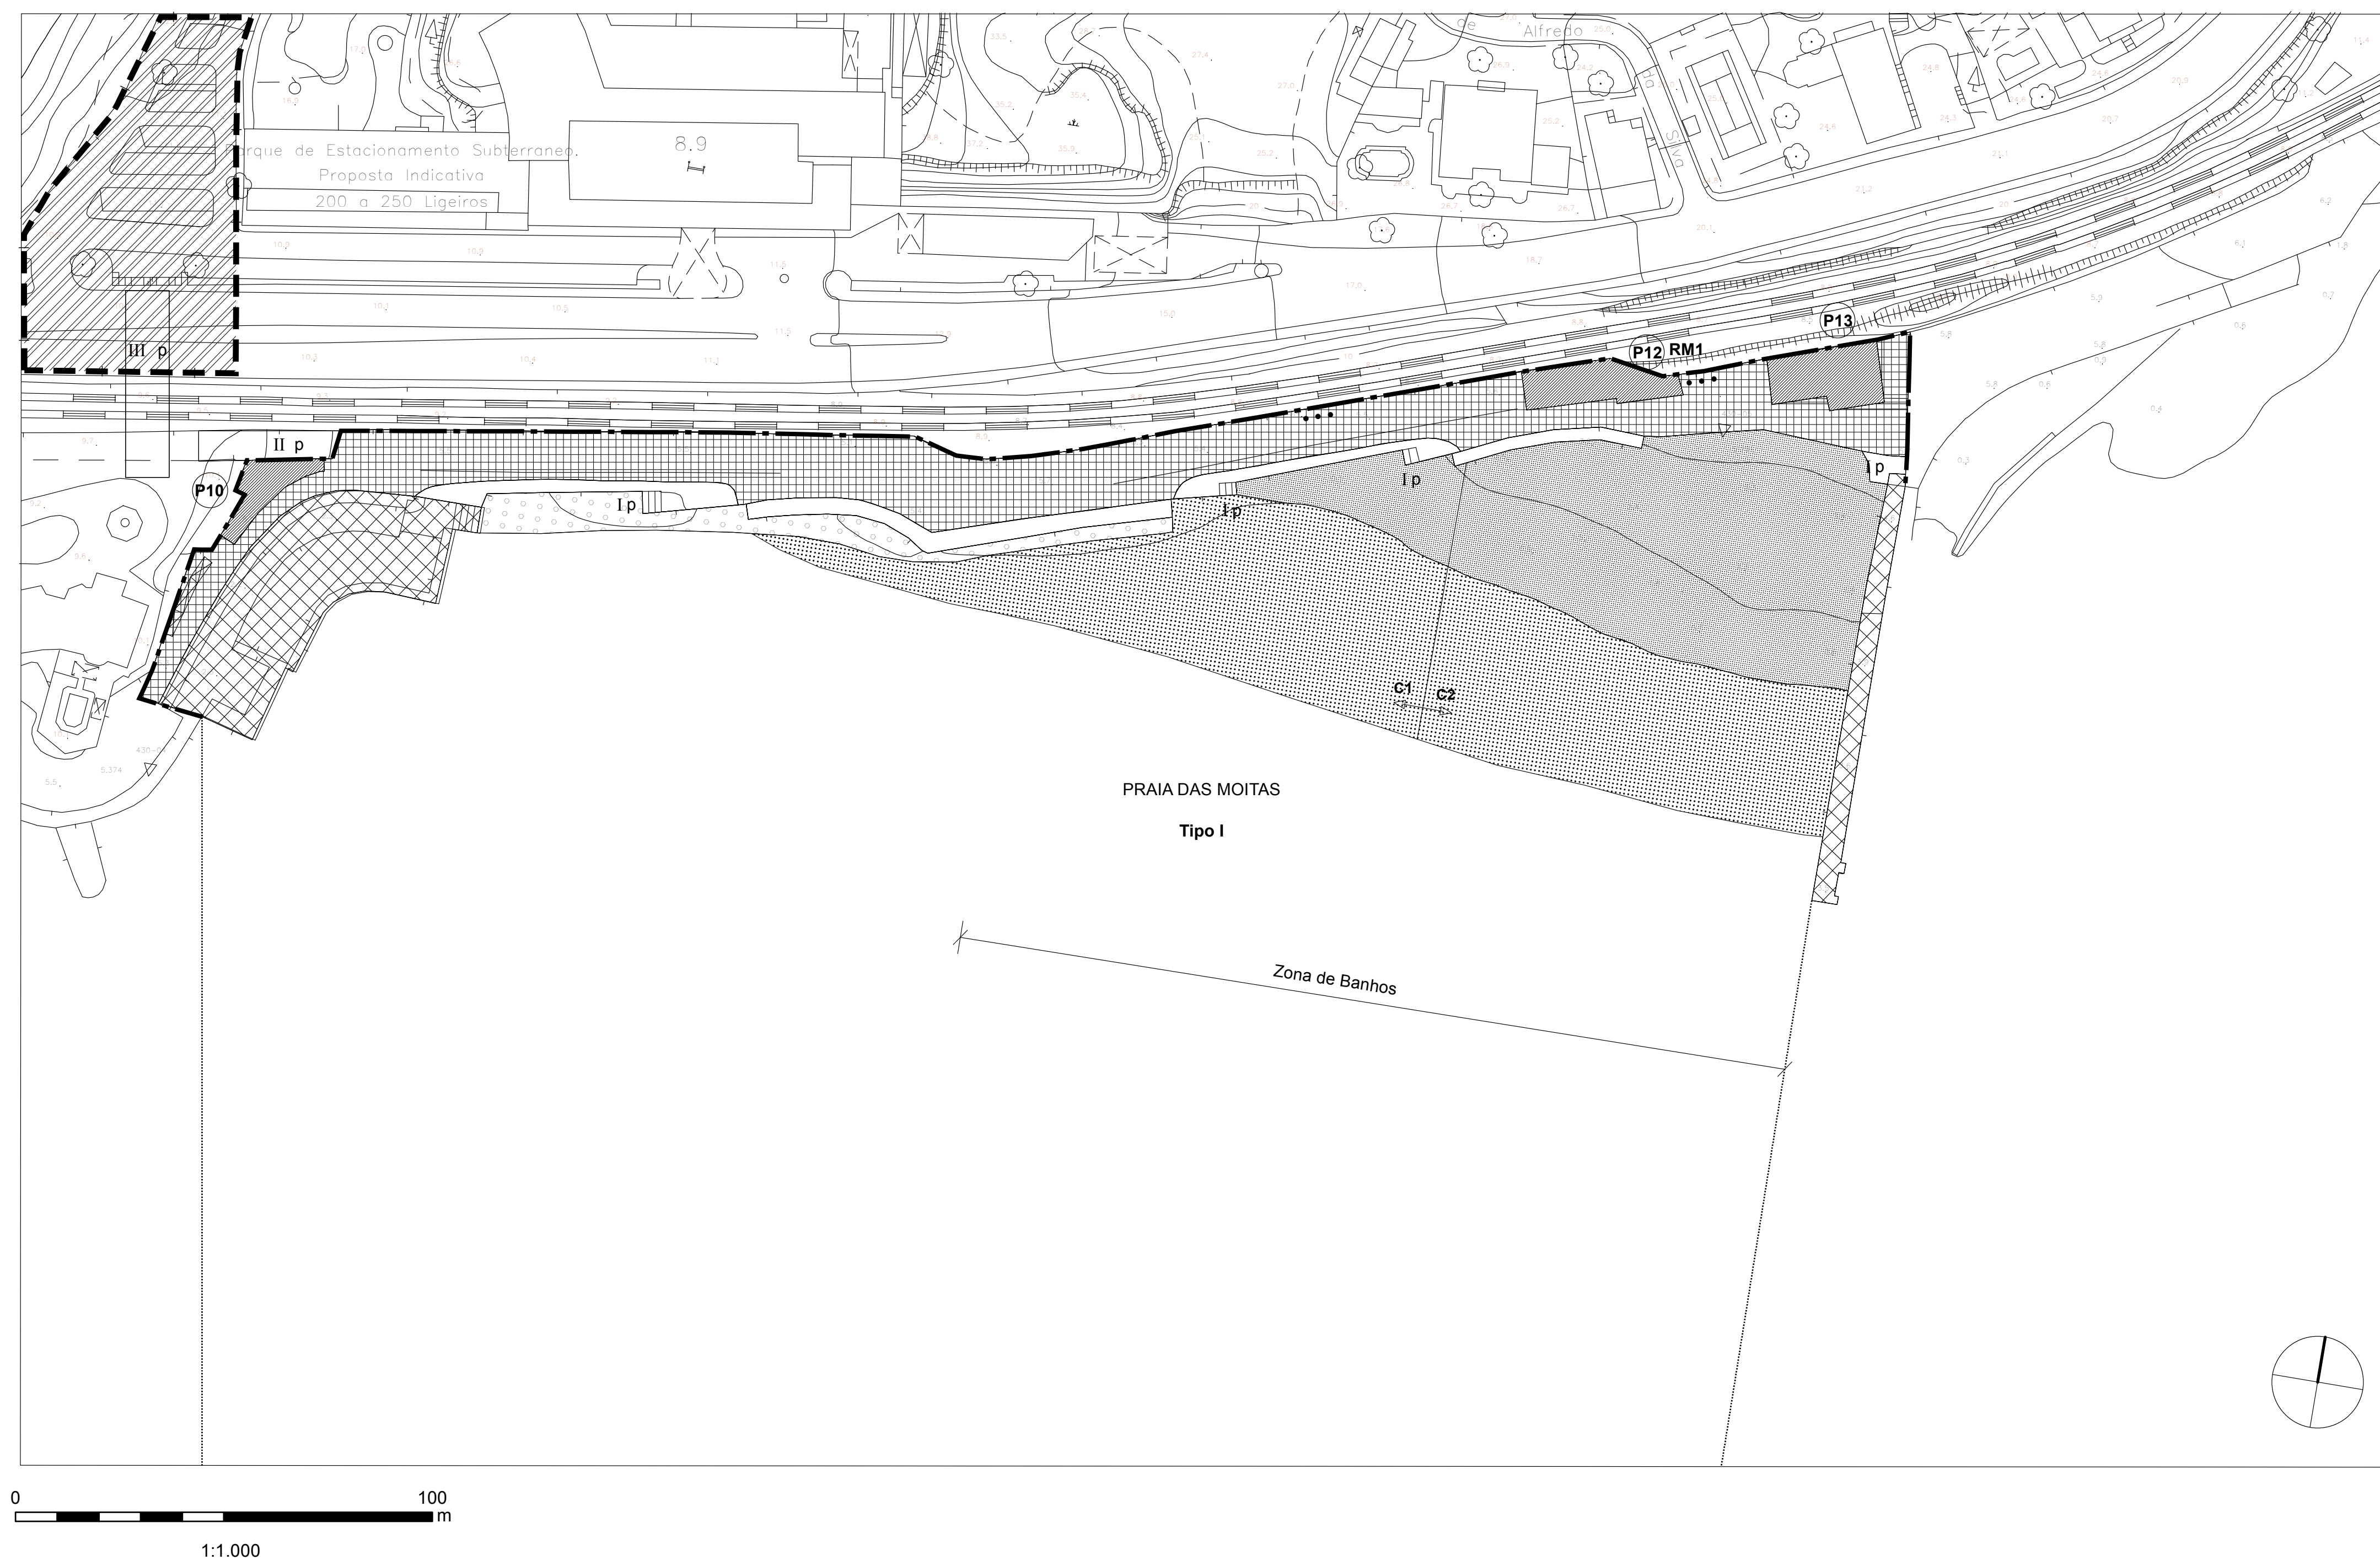
 Areal Previsto (após Implantação da Marina)

C1 C2 Limite da Área Concessionária; Identificação da Concessão

 Corredores destinados a desportos náuticos

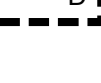
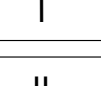
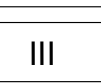
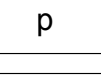
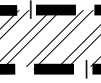
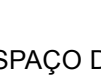
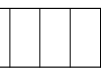
 Área reservada à prática desportiva; Identificação da Modalidade

 Área de Espectáculos eventuais



	PRAIA DAS MOITAS
Área Útil do Areal (m2)	5 625
Capacidade de carga proposta (nº de utentes)	563

PRAIA DAS MOITAS									
Nº do sítio	Nº traçoço levantamento	Topologia de serviço actual	Topologia proposta	Área actual (concreção)	Área actual (espaldado)	Área proposta (espaldado)	Área proposta (concreção)	Área proposta (espaldado)	Observações
P10	-	Bar. esplanada	E/As	48	-	120	120	60	A -
P12	1	Bar. esplanada	E	72	-	200	200	120	A Rm1
P13	2	Snack-bar. esplanada	E/As	90	-	200	200	100	A

APOIOS E EQUIPAMENTOS	
	Polígono Base Apoios/ Equipamentos/ Esplanadas
	Demolições
	Nº da proposta
Níveis de Intervenção	
RM1	Remodelação nível 1
RM2	Remodelação nível 2
RM3	Remodelação nível 3
RL	Relocalização
	Localização Existente
	Localização Proposta
M	Manutenção
N	Construções Nova
OUTRAS EDIFICAÇÕES	
	Outras Edificações com interesse
	Instalações com Interesse Turístico e Recreativo
ACESSOS E ESTACIONAMENTO	
	Acessos do tipo I - Escadas
	Acessos do tipo II - Rampas
	Acessos do tipo III - Desnivelados
	Acessos Pesados
	Acessos Leigos
	Estacionamento à superfície
	Estacionamento subterrâneo
ESPAÇO DE APOIO À PRAIA	
	