



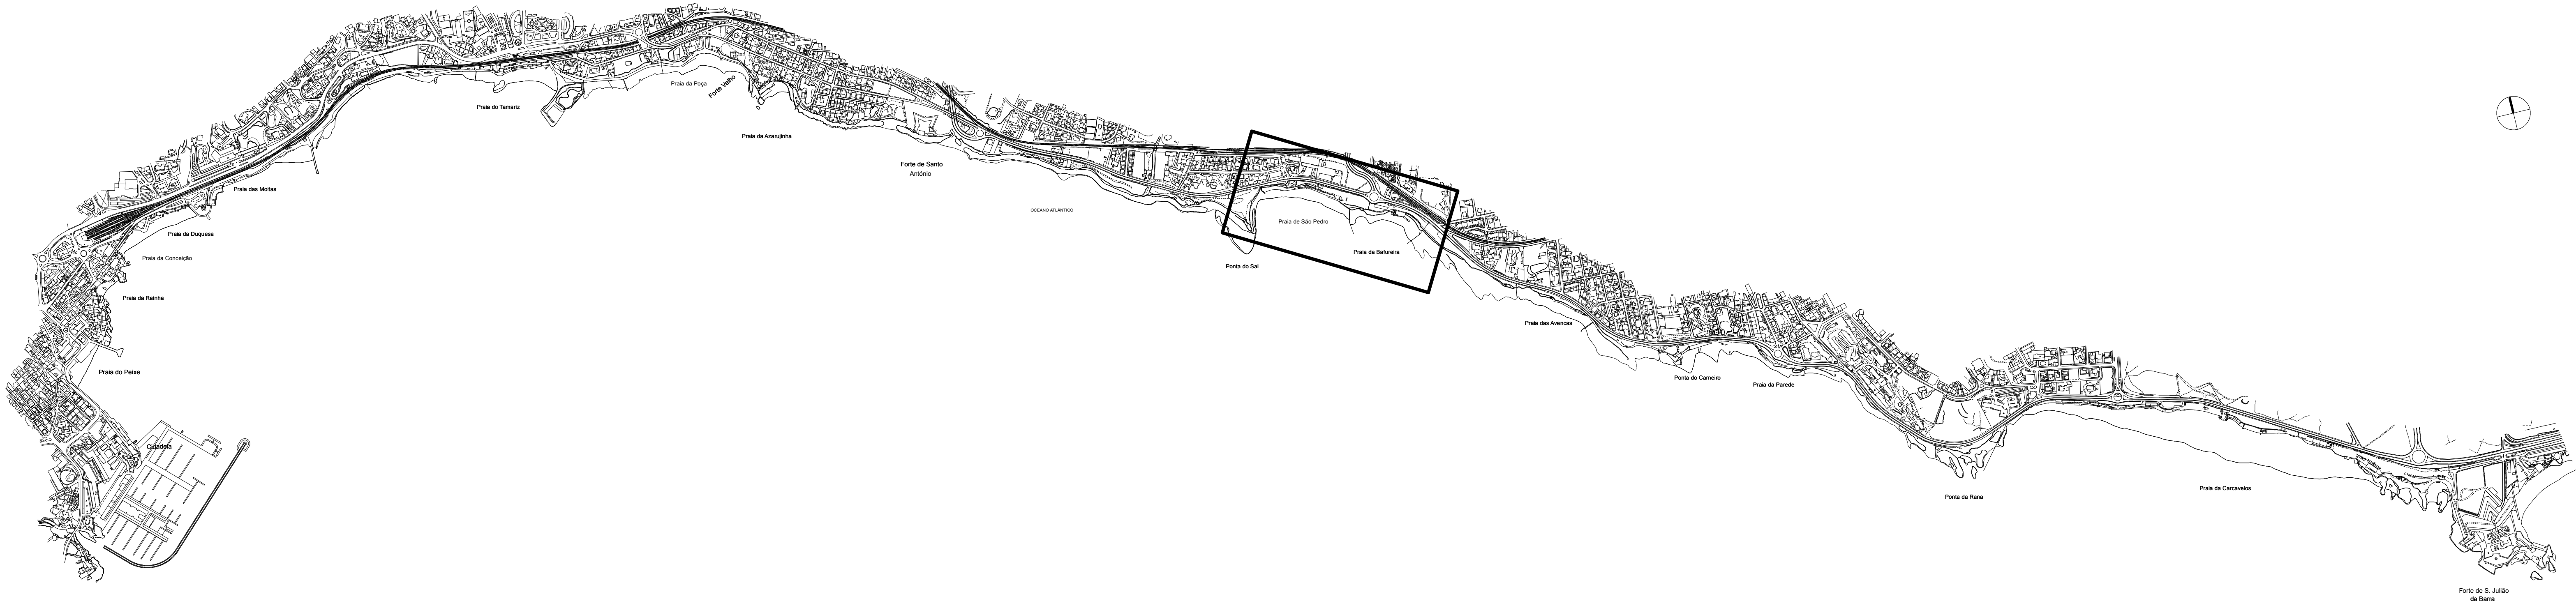


PRAIA DE S. PEDRO

| Nº do apoio | Nº equip. levantamento | Tipologia de serviço actual              | Tipologia Proposta | Área actual (construção) | Área actual (esplanada) | Área proposta (implantação) | Área proposta (construção) | Área proposta (esplanada) | Tipo de licença | Intervenção | Observações                                                                                             |
|-------------|------------------------|------------------------------------------|--------------------|--------------------------|-------------------------|-----------------------------|----------------------------|---------------------------|-----------------|-------------|---|
| P32         | 1                      | Snack, esplanada                         | E/As               | 110                      | -                       | 130                         | 130                        | 145                       | A               | -           | Esplanada ao nível do passeio marítimo poderá ser coberta com estrutura ligada com área máxima de 73m2. |
| P33         | 2                      | Restaurante, bar, esplanada, concorreção | E/As               | 130                      | -                       | 155                         | 180                        | 195                       | A               | -           |   |
| P72         | -                      | -                                        | Ec                 | -                        | -                       | 190                         | 190                        | -                         | A               | N           | Centro de Surf. A atribuir à CM de Cascais.                                                             |

PRAIA DA BAFUREIRA

| Nº do apoio | Nº equip. levantamento | Tipologia de serviço actual              | Tipologia Proposta | Área actual (construção) | Área actual (esplanada) | Área proposta (implantação) | Área proposta (construção) | Área proposta (esplanada) | Tipo de licença | Intervenção | Observações |
|-------------|------------------------|------------------------------------------|--------------------|--------------------------|-------------------------|-----------------------------|----------------------------|---------------------------|-----------------|-------------|-------------|
| P34         | 1                      | Restaurante, bar, discoteca, concorreção | E/As               | 1680                     | -                       | 434                         | 1225                       | 20                        | A               | -           | -           |

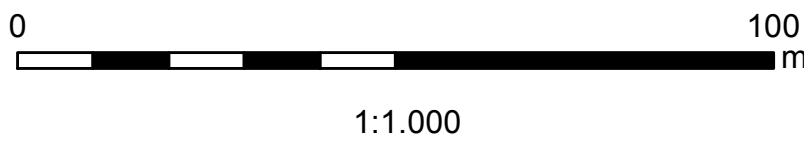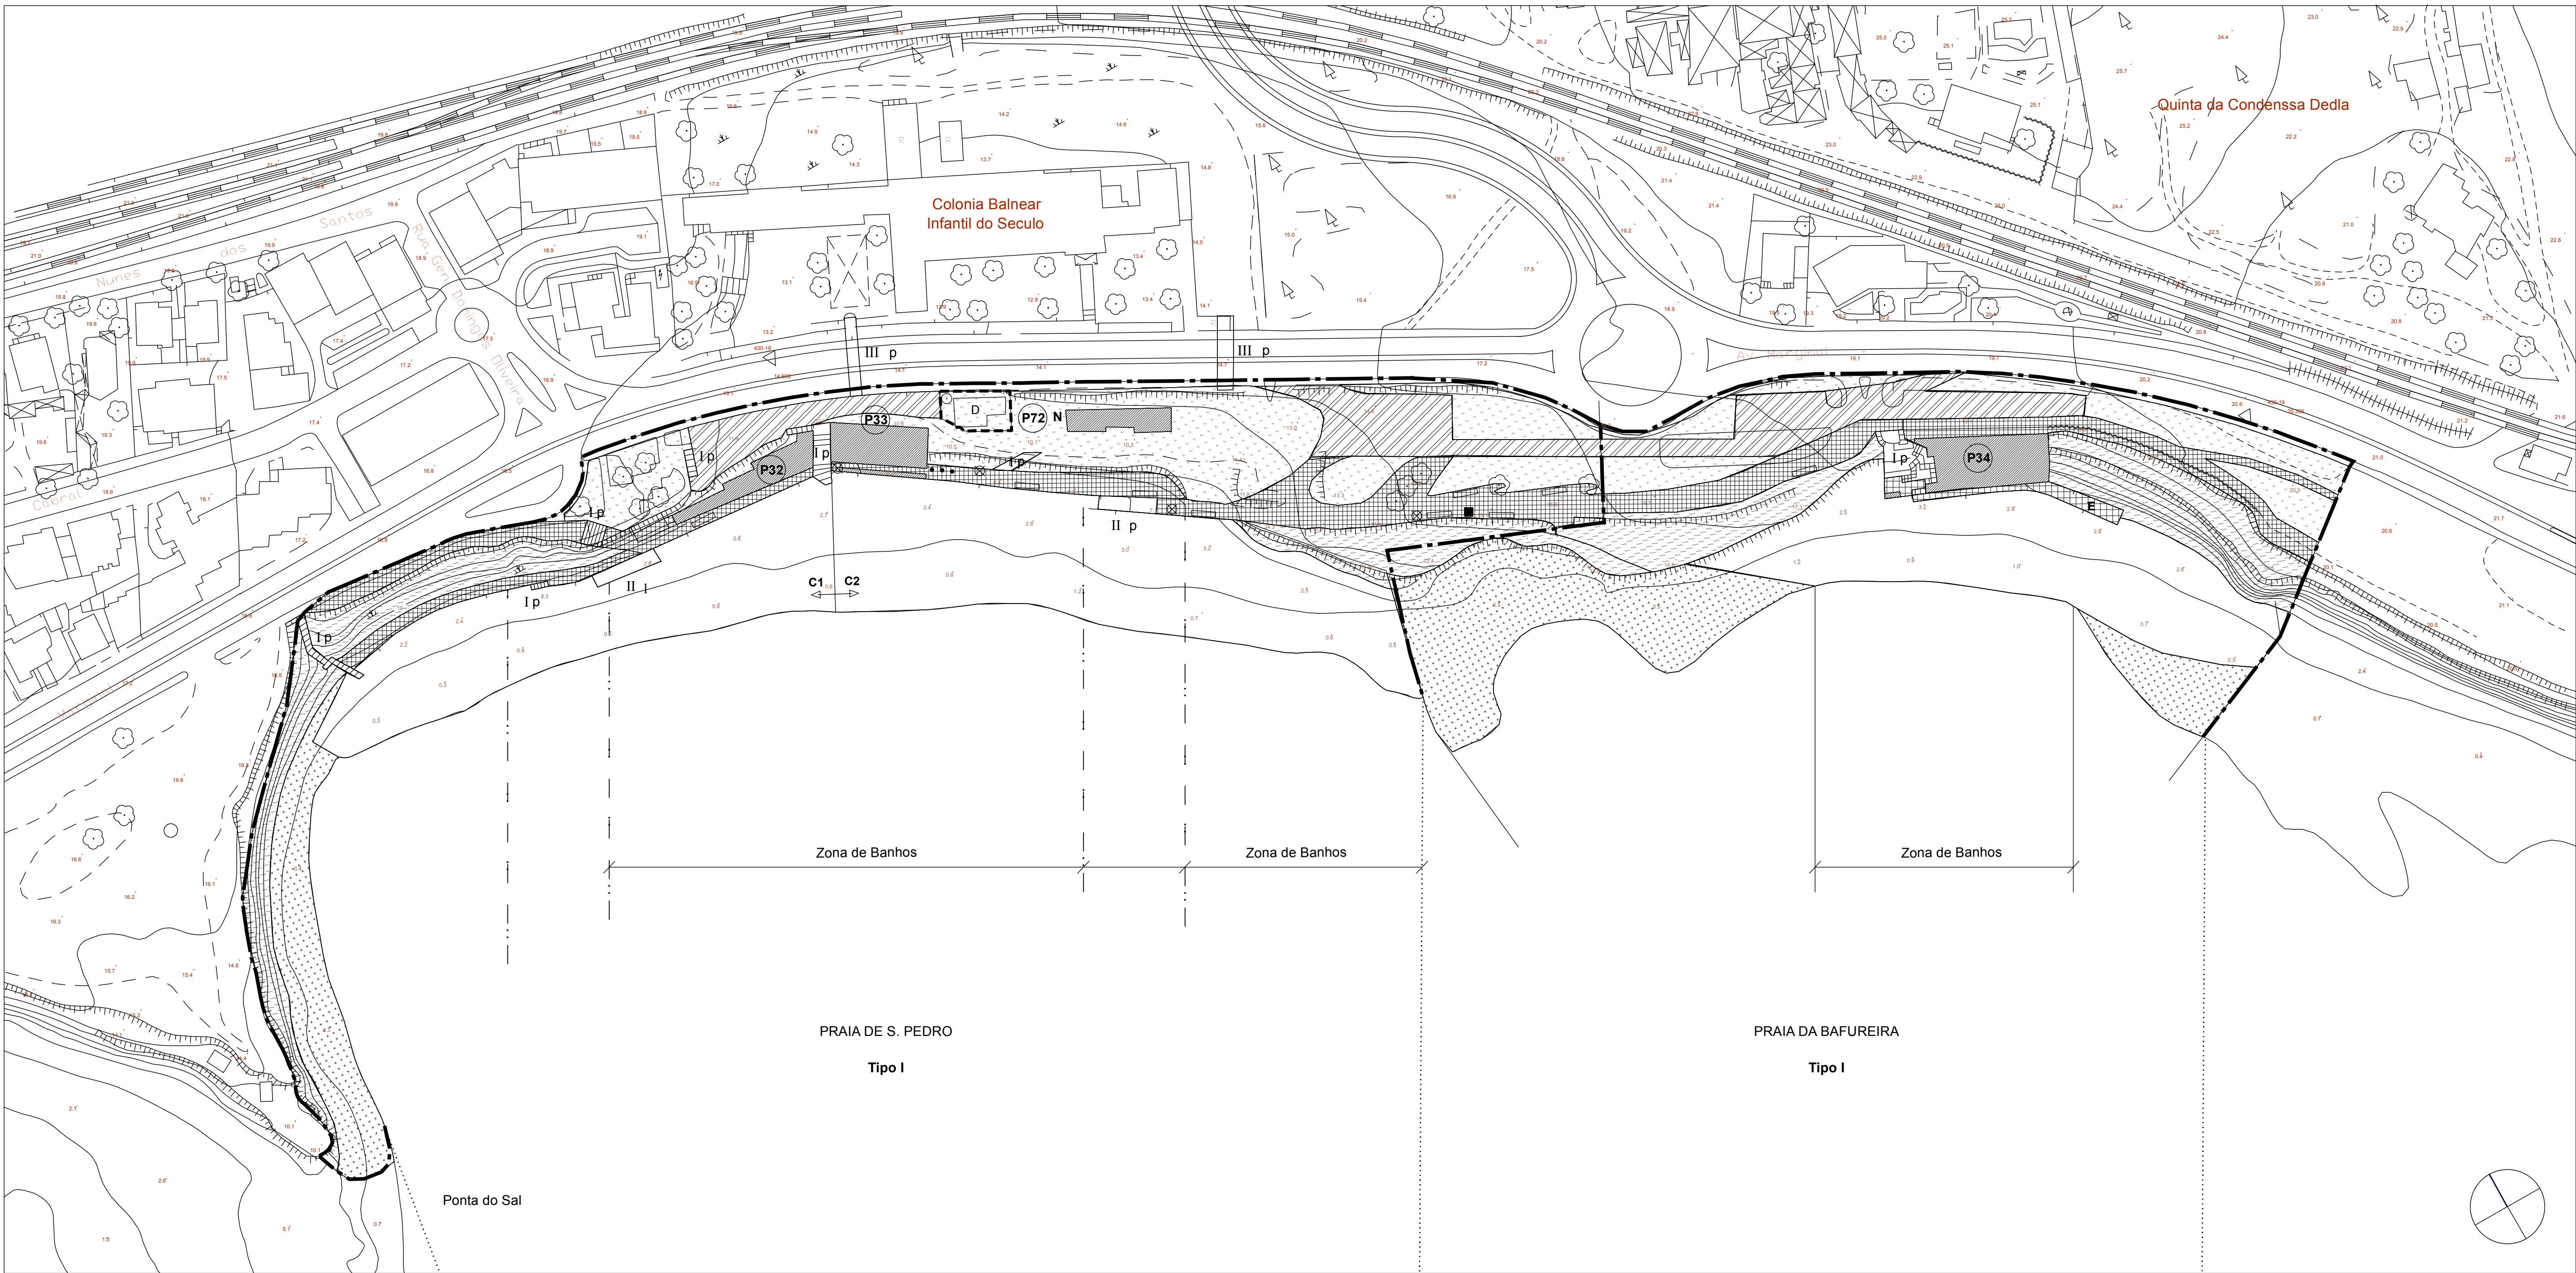

|                                              | PRAIA DE S. PEDRO | PRAIA DA BAFUREIRA |
|----------------------------------------------|-------------------|--------------------|
| Área Útil do Areal (m2)                      | 8 600             | 800                |
| Capacidade de carga proposta (nº de utentes) | 1 075             | 100                |

LEGENDA:

- Limite de Espaço abrangido por Plano de Praia
- Área a tratar em UOPG

INTERVENÇÕES COSTEIRAS

- Intervenções Estruturantes
- Enrocamento a criar
- NPL Núcleo de Pesca Local
- ARN Apoio de Recreio Náutico

ORDENAMENTO DO AREAL

- Areal Existente (Junho de 1996)
- Areal Proposto com recarga
- Areal Previsto (após Implantação da Marinha)

- C1 C2 Limite da Área Concessionada; Identificação da Concessão

- Corredores destinados a desportos náuticos
- Área reservada à prática desportiva; Identificação da Modalidade
- Área de Espectáculos eventuais

PLANO DE ÁGUA ASSOCIADO

- Limite do Plano de Água Adjacente

ORDENAMENTO DAS ZONAS DE INTERESSE PAISAGÍSTICO

- Passeio Marítimo - Circulação
- Passeio Marítimo - Estadia
- Lazer e Valorização Paisagística
- Preservação Paisagística
- Arribas a Valorizar
- Afloramentos rochosos
- Árvores de fuste alto
- Mobiliário Urbano:
- Bancos
- Papeleiras
- Belvedereiros
- Painéis interpretativos
- Duches

APOIOS E EQUIPAMENTOS

- Polígono Base
- Apoios/ Equipamentos/ Esplanadas
- Demolições

- Nº da proposta

Níveis de Intervenção

- RM1 Remodelação nível 1
- RM2 Remodelação nível 2
- RM3 Remodelação nível 3
- RL Relocalização
- Localização Existente
- Localização Proposta
- Manutenção
- Construções Nova

OUTRAS EDIFICAÇÕES

- Outras Edificações com interesse
- IITR Instalações com Interesse Turístico e Recreativo

ACESSOS E ESTACIONAMENTO

- I Acessos do tipo I - Escadas
- II Acessos do tipo II - Rampas
- III Acessos do tipo III - Desnivelados
- p Acessos Pesados
- I Acessos Ligeiros
- Estacionamento à superfície
- Estacionamento subterrâneo

ESPAÇO DE APOIO À PRAIA

-