
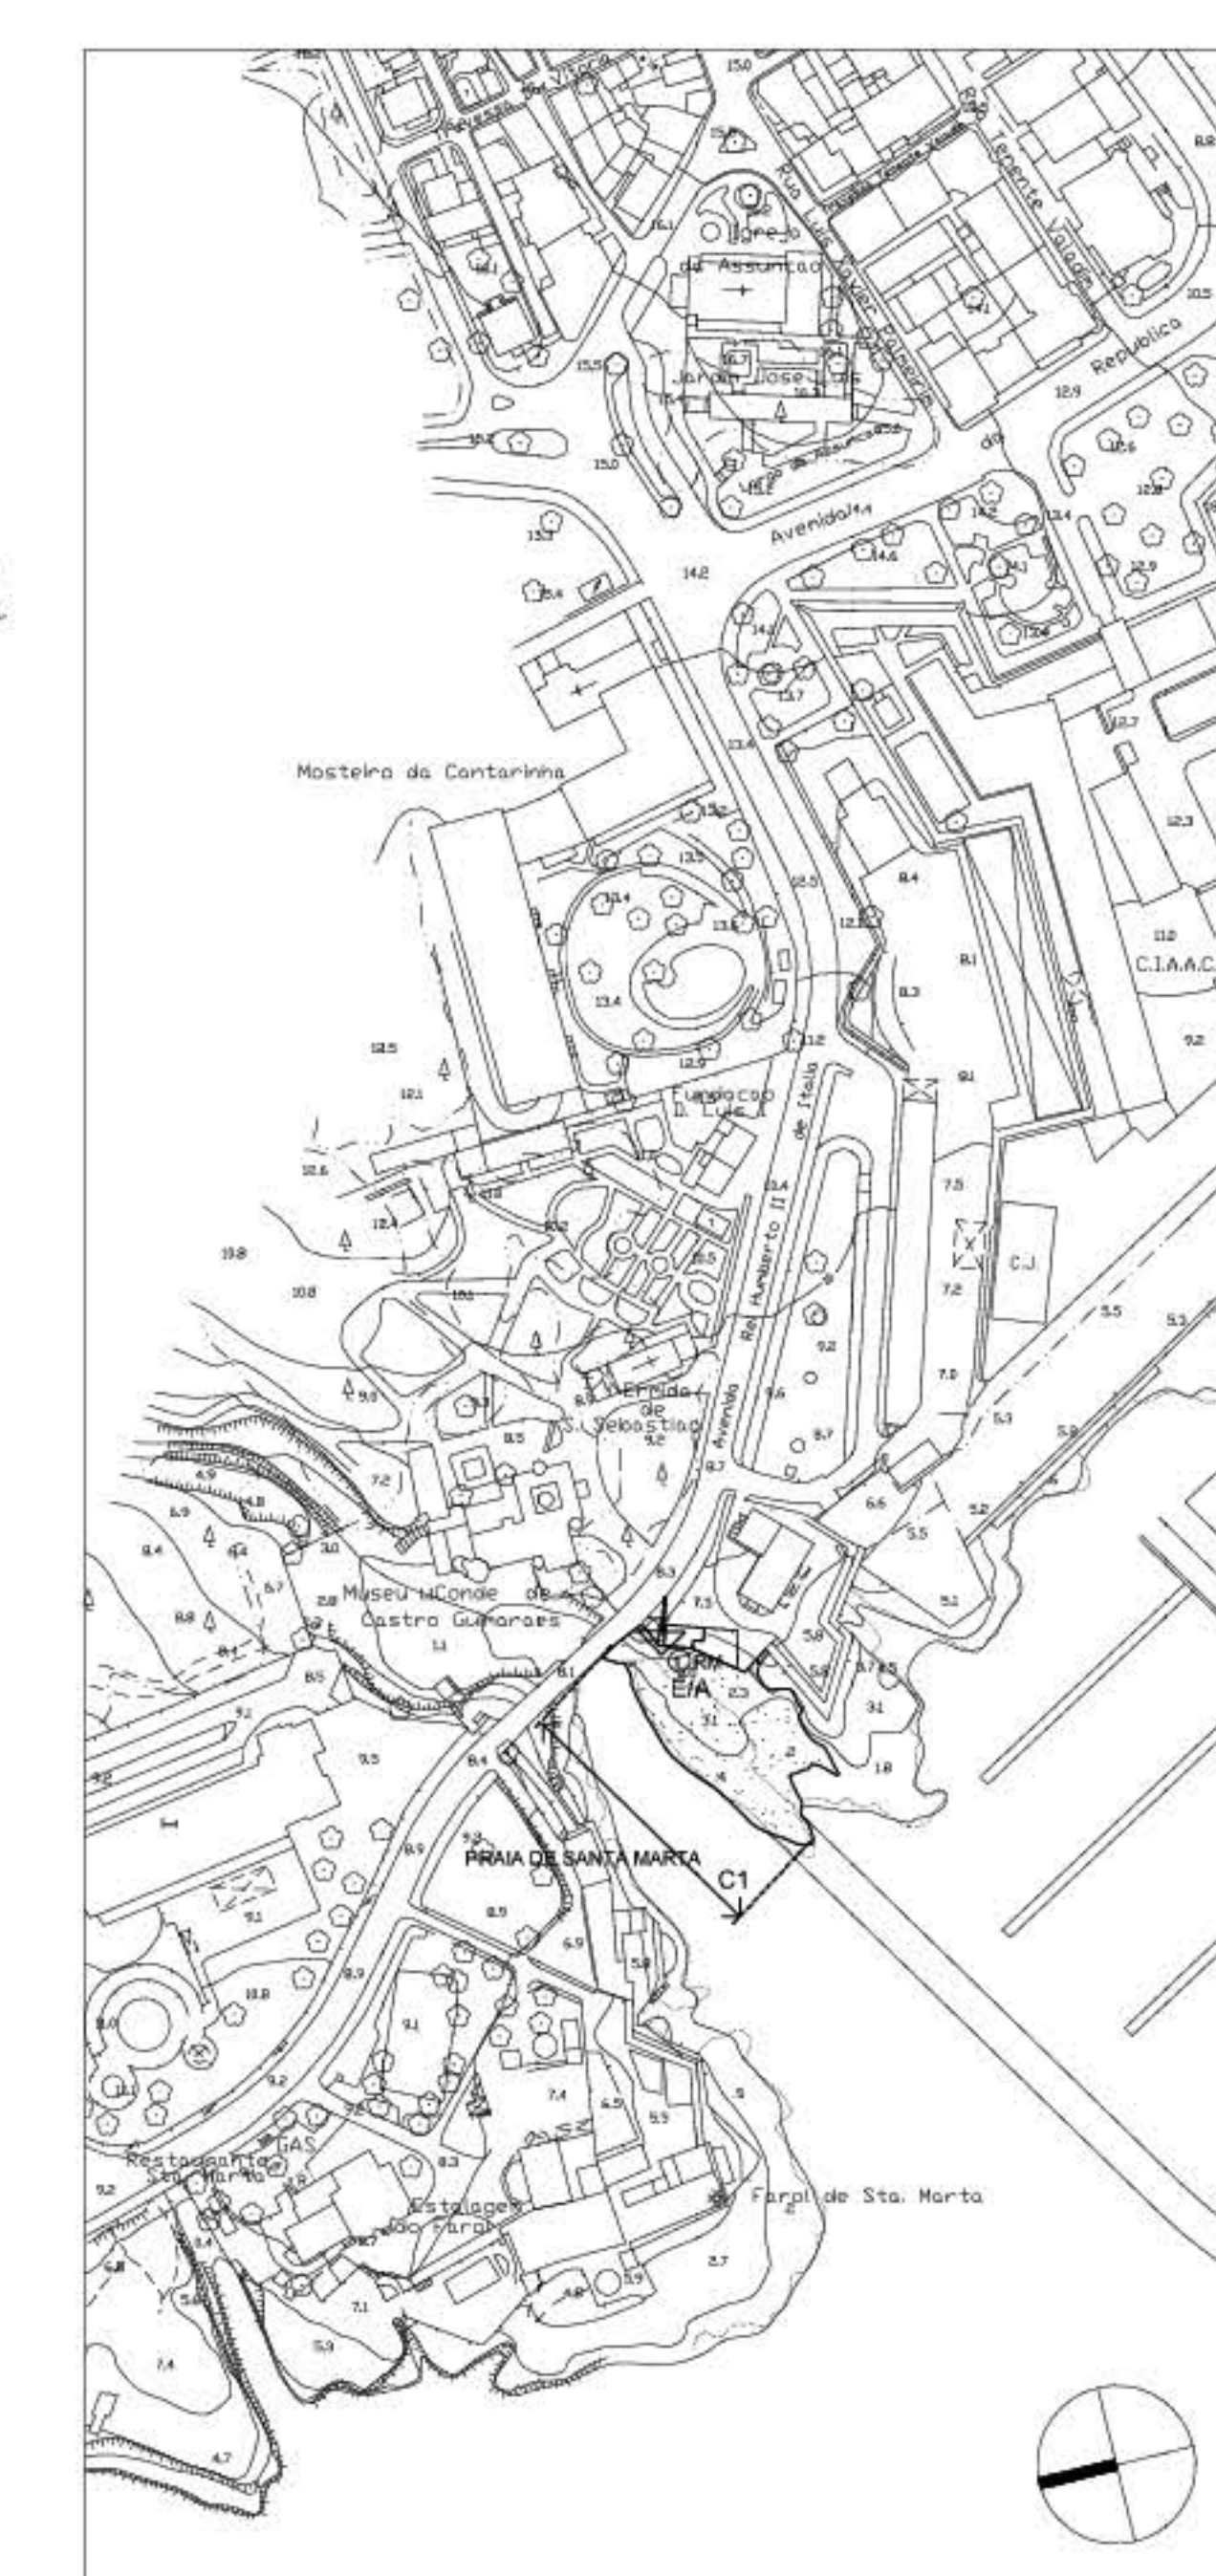


- LEGENDA**
- Limite do Domínio Público Marítimo
  - ACESSOS E ESTACIONAMENTO**
  - Acesso Viário a mar
  - Acesso Viário Proposto
  - Acesso de Serviço
  - Acesso Ferroviário a mar
  - Acesso Ferroviário Proposto
  - Acesso Pedonal a mar
  - Acesso Pedonal Proposto
  - Acesso Pedonal Sobreelevado a mar
  - Acesso Pedonal Sobreelevado Proposto
  - ⊙ Acesso para utentes de mobilidade reduzida
  - ⊙ Estacionamento a mar
  - ⊙ Estacionamento Proposto
  - ZONAMENTO E USOS**
  - ↔ Frente Balnear
  - Area de Uso Balnear
  - Area sujeita a concessão
  - Comedor afecto à Actividade Piscatória
  - APOIOS E EQUIPAMENTOS**
  - ⊙ INSTALAÇÕES EXISTENTES
  - ⊙ Instalação existente com indicação da tipologia proposta (a)
  - APOIOS PROPOSTOS**
  - Area de localização preferencial de Apoio e/ou Equipamento
  - Polígono de implantação dos apoios de praia a relocalizar
  - AM Apoio de Praia Múltiplo
  - AS Apoio de Praia Simples
  - AC Apoio de Praia Completo
  - AR Apoio Recreativo
  - E/A Equipamento com função de Apoio de Praia
  - E Equipamento de Praia
  - TIPO DE AÇÕES**
  - M Manter
  - RL Relocalizar
  - RM Reintegrar
  - C Criar/consolidar
  - D Remover/desinstalar/reintegrar
  - RESTRICÇÕES**
  - Faixa de Risco
  - Faixa de Protecção
  - Area de Risco de Instabilidade de Vertentes
  - OUTRAS INTERVENÇÕES**
  - Recuperação dunar
  - Area de Lazer Equipada
  - Reabilitação de Linhas de Água
  - Recuperação de Areas de vegetação Degradada
  - Medidas Correctivas do Escudo Superficial
  - OUTROS**
  - Area Edificadas a requalificar

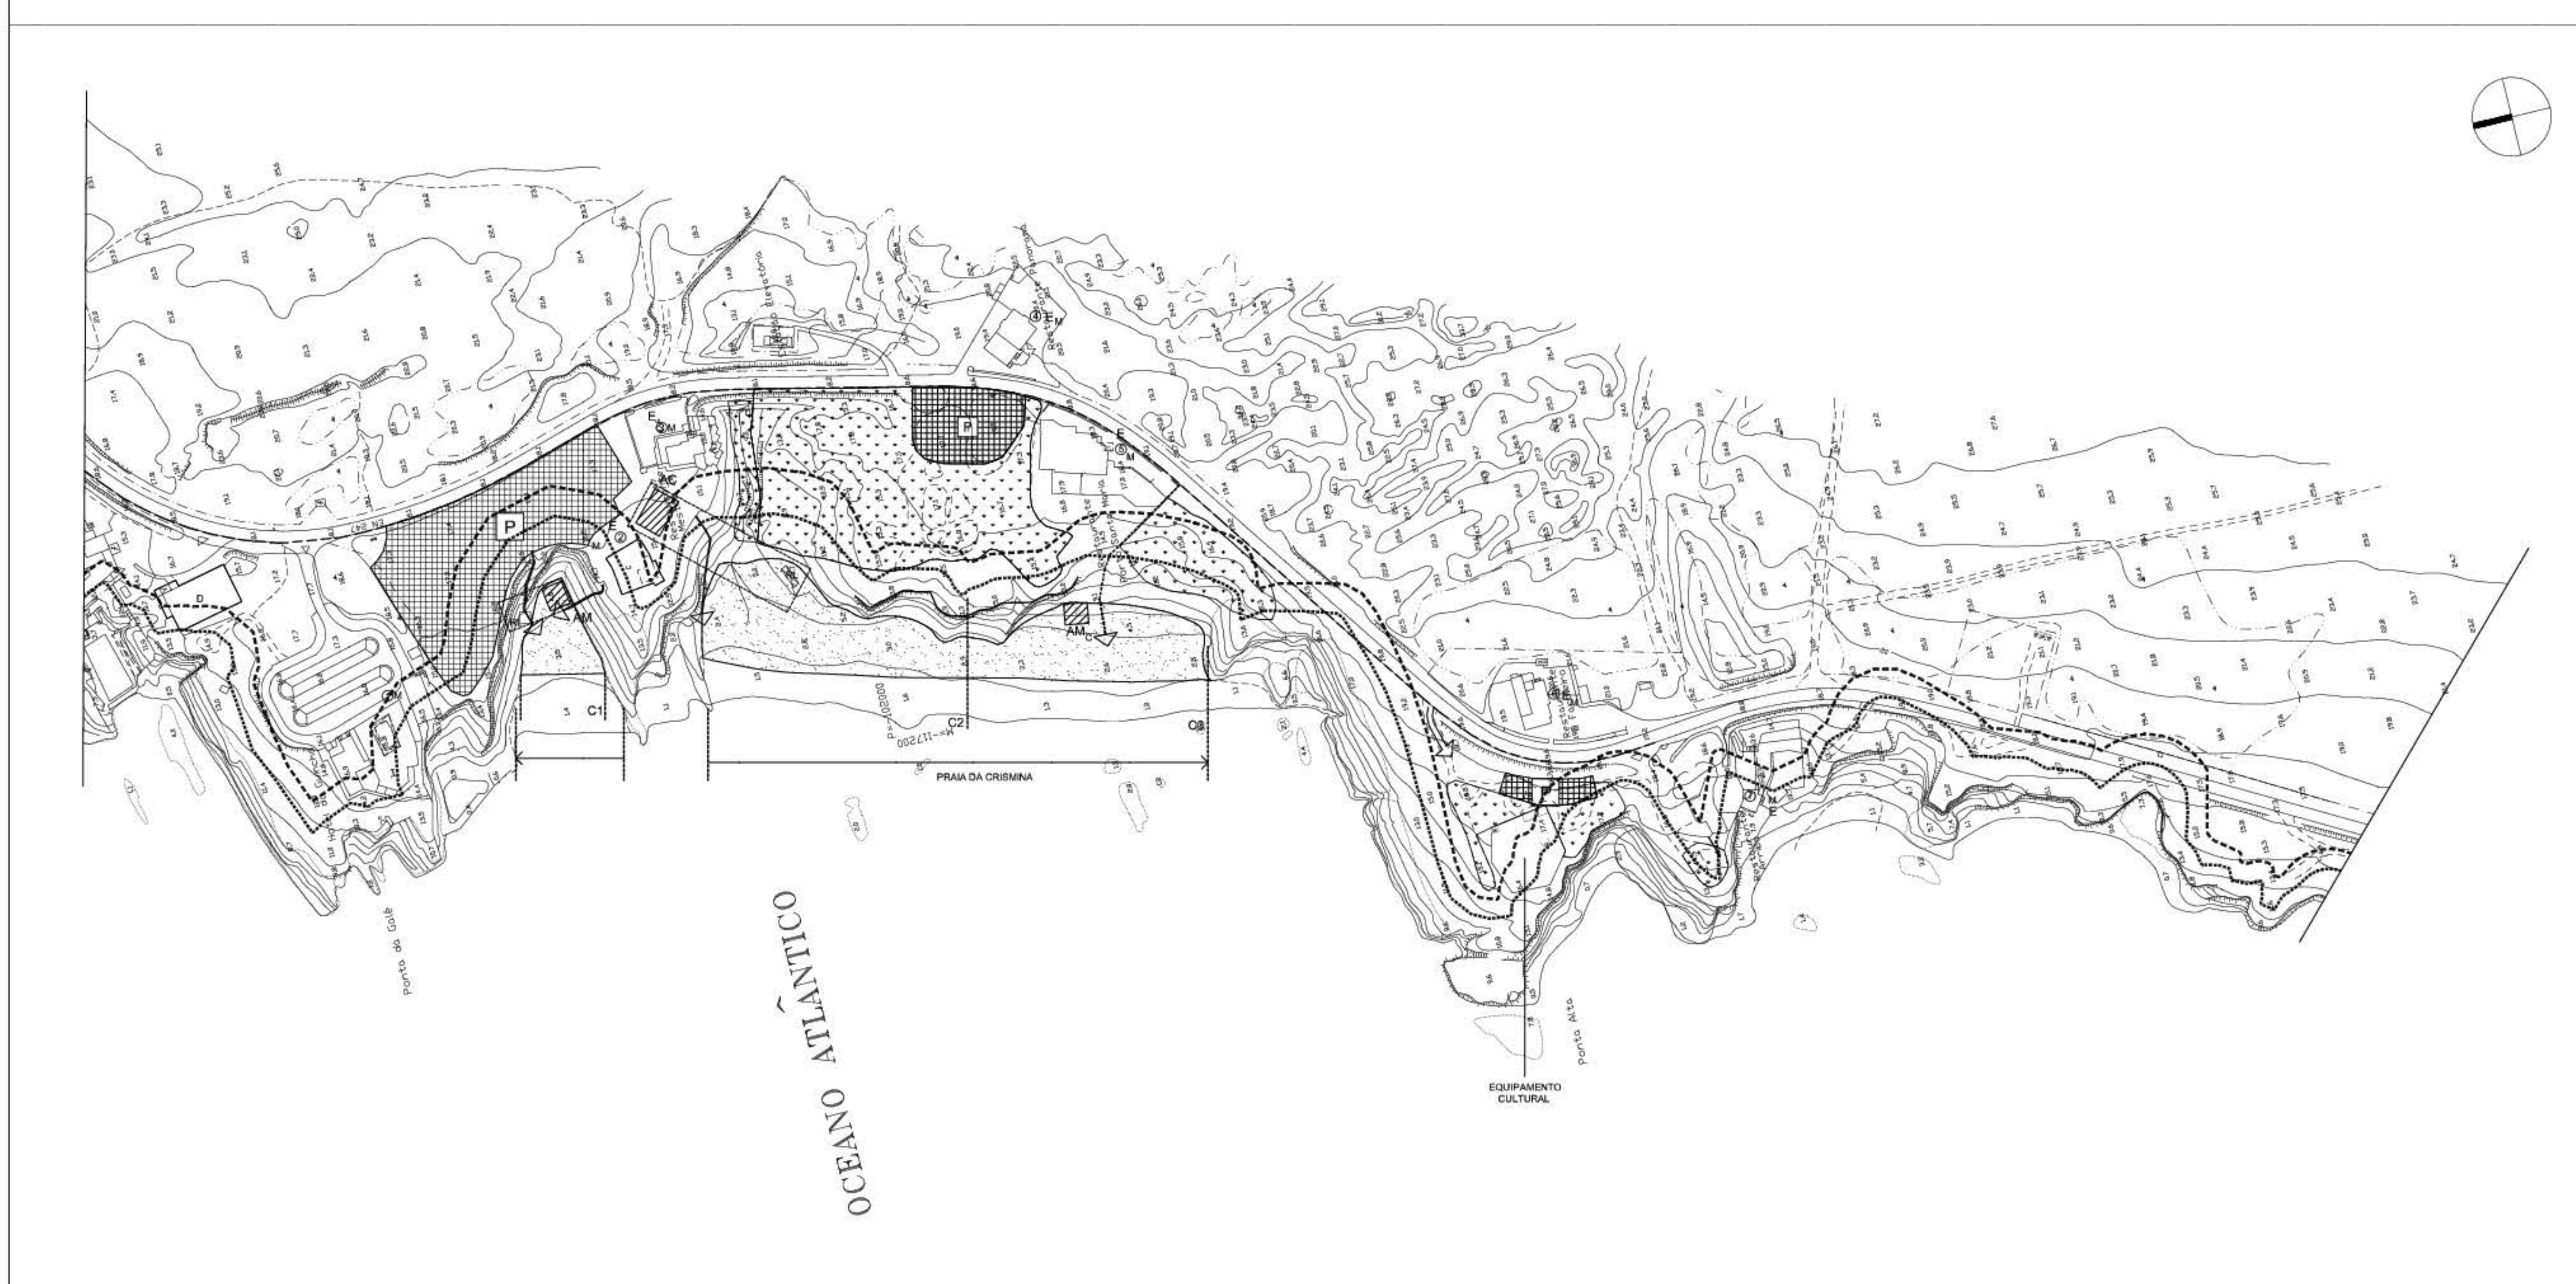

- ⊙ INSTALAÇÕES EXISTENTES
- ⊙ Instalação existente com indicação da tipologia proposta (a)
- APOIOS PROPOSTOS**
- Area de localização preferencial de Apoio e/ou Equipamento
- Polígono de implantação dos apoios de praia a relocalizar
- AM Apoio de Praia Múltiplo
- AS Apoio de Praia Simples
- AC Apoio de Praia Completo
- AR Apoio Recreativo
- E/A Equipamento com função de Apoio de Praia
- E Equipamento de Praia
- TIPO DE AÇÕES**
- M Manter
- RL Relocalizar
- RM Reintegrar
- C Criar/consolidar
- D Remover/desinstalar/reintegrar
- RESTRICÇÕES**
- Faixa de Risco
- Faixa de Protecção
- Area de Risco de Instabilidade de Vertentes
- OUTRAS INTERVENÇÕES**
- Recuperação dunar
- Area de Lazer Equipada
- Reabilitação de Linhas de Água
- Recuperação de Areas de vegetação Degradada
- Medidas Correctivas do Escudo Superficial
- OUTROS**
- Area Edificadas a requalificar

**NOTAS:**  
(a) - As Instalações Existentes para as quais não são propostas qualquer tipologia deverão ser requalificadas no âmbito das PUA's a elaborar.

ABANO - PRAIA DO TIPO II - EQUIPADA DE USO CONDICIONADO - CAPACIDADE DE CARGA DE 233 UTENTES  
 GUINCHO - PRAIA DO TIPO II - NÃO URBANA DE USO INTENSIVO - CAPACIDADE DE CARGA DE 3362 UTENTES  
 CRISMINA - PRAIA DO TIPO II - NÃO URBANA DE USO INTENSIVO - CAPACIDADE DE CARGA DE 1710 UTENTES  
 SANTA MARTA - PRAIA DO TIPO II - NÃO URBANA DE USO INTENSIVO - CAPACIDADE DE CARGA DE 100 UTENTES

<b>ICN Instituto da Conservação da Natureza</b>																
Condição: <b>Plural</b> <b>Biodesign</b> <b>HIDROPROJECTO</b>																
Projeto: POOC SINTRA-SADO: PLANOS DE PRAIA	Título: PRAIAS DO ABANO, GUINCHO, CRISMINA E SANTA MARTA															
Fase:	<table border="1"> <tr> <th>Código</th> <th>Escala</th> <th>Data</th> <th>Substitui</th> <th>Desenho</th> </tr> <tr> <td>4084</td> <td>1:2.000</td> <td>Maio 2003</td> <td></td> <td>5</td> </tr> <tr> <td></td> <td>Desenho</td> <td>Verão 7</td> <td>Substituído</td> <td></td> </tr> </table>	Código	Escala	Data	Substitui	Desenho	4084	1:2.000	Maio 2003		5		Desenho	Verão 7	Substituído	
Código	Escala	Data	Substitui	Desenho												
4084	1:2.000	Maio 2003		5												
	Desenho	Verão 7	Substituído													